



SLUŽBENE NOVINE

KANTONA SARAJEVO

Godina XXII – Broj 24

Četvrtak, 22. juna 2017. godine
SARAJEVO

ISSN 1512-7052

KANTON SARAJEVO

Skupština Kantona Sarajevo

Na osnovu člana 12. stav 1. tačka f) i člana 18. stav (1) tačka b) Ustava Kantona Sarajevo ("Službene novine Kantona Sarajevo", br. 1/96, 2/96, 3/96, 16/97, 14/00, 4/01, 28/04 i 6/13), Skupština Kantona Sarajevo, na sjednici održanoj dana 24.05. 2017. godine, donijela je

ZAKON

O PROSTORNOM UREĐENJU KANTONA SARAJEVO

DIO PRVI

POGLAVLJE I - OSNOVNE ODREDBE

Član 1.

(Predmet Zakona)

Ovim zakonom propisuju se principi planskog uređenja, korištenja, zaštite i upravljanja prostorom, osnove prostornog planiranja, vrste, sadržaj, način izrade i postupak donošenja planskih dokumenata, način provođenja planskih dokumenata, uređenje građevinskog zemljišta, lokacijska informacija, investiciono - tehnička dokumentacija, donošenje urbanističke saglasnosti i urbanističko - tehnički uvjeti, odobrenje za građenje, tehnička svojstva građevine, učesnici u projektovanju i građenju, gradilište, upotreba i održavanje građevine, sistem informacija o stanju u prostoru, inspeksijski nadzor i nadzor nad provođenjem ovog Zakona, kao i druga pitanja od značaja za prostorno uređenje i građenje na području Kantona Sarajevo (u daljem tekstu: Kanton).

Član 2.

(Značenje pojedinih izraza)

Izrazi upotrijebljeni u ovom zakonu imaju sljedeća značenja:

- a) **Centar za pružanje usluga iz oblasti prostornog uređenja i građenja** obavlja poslove informiranja i pribavljanja saglasnosti, uvjerenja i drugih akata po službenoj dužnosti u postupcima iz oblasti prostornog uređenja i građenja, a formira ga nadležni organ.
- b) **Dijelovi (etaže), visina i gabariti građevine:**
 - **Podrum (Po)** je dio građevine potpuno ukopan ili je ukopan više od 50% svoga volumena u konačno uređeni zaravnani teren i čiji se prostor nalazi ispod poda prizemlja, odnosno suterena;
 - **Suteren (S)** je dio građevine čiji se prostor nalazi ispod poda prizemlja i ukopan je do 50% svoga volumena u konačno uređeni i zaravnani teren i da

je najmanje jednom svojom fasadom izvan uređenog terena;

- **Prizemlje (P)** je dio građevine čiji se prostor nalazi neposredno na površini, odnosno najviše 1,5m iznad konačno uređenog i zaravnog terena mjereno na najnižoj tački uz fasadu građevine, ili čiji se prostor nalazi iznad podruma i/ili suterena (ispod poda sprata ili krova);
 - **Sprat** je dio građevine čiji se prostor nalazi između dva poda iznad prizemlja;
 - **Potkrovlje (Pk), odnosno mansarda (M)** je dio građevine čiji se prostor nalazi iznad zadnjeg sprata i neposredno ispod kosog ili zaobljenog krova;
 - **Visina građevine** mjeri se od konačno zaravnog i uređenog terena uz fasadu građevine na njegovom najnižem dijelu do gornjeg ruba stropne konstrukcije zadnjeg sprata, odnosno do vrha sljemena krova, ako se radi o kosom krovu ili do vrha atike kod ravnog krova.
- c) **Dogradnjom** se smatra svako proširenje postojeće građevine, ne više od 50%, kojim se zauzima zemljište ili prostor u odnosu na tu građevinu, ako dograđeni dio čini građevinsku i funkcionalnu cjelinu sa građevinom uz koju se dograđuje.
 - d) **Energetski certifikat** je dokument kojeg izdaje ovlašteno lice, a koji sadrži vrijednosti koje odražavaju energetska svojstva objekta i potrošnju energije izračunatu na osnovu pretpostavljenog režima korištenja objekta i ne moraju nužno izražavati realnu potrošnju u objektu ili njezinoj samostalnoj upotrebnj jedinici jer ona uključuje i ponašanje korisnika.
 - e) **Gradilištem** se smatra zemljište, uključujući i privremeno zauzeto zemljište, kao i zemljište potrebno za omogućavanje primjene odgovarajuće tehnologije građenja, zajedno s objektom koji se gradi.
 - f) **Građenje** podrazumijeva bilo koje zahvate u prostoru i svako drugo privremeno ili trajno djelovanje ljudi kojim se uređuje ili mijenja stanje u prostoru, a obuhvata izvođenje pripremnih radova, građevinskih radova (uključujući građevinsko-zanatske radove), ugradnju i montažu opreme, te druge zahvate u prostoru. Građenjem se smatraju i radovi rekonstrukcije, dogradnje, nadogradnje, promjene namjene, sanacije, revitalizacije, konzervacije, izgradnje privremenih građevina i uklanjanje građevina.
 - g) **Građevinom** se smatra građevinski objekat trajno povezan sa tlom koji se sastoji od građevinskog sklopa i ugra-

Član 36.

(Prednacrt i nacrt planskog dokumenta)

- (1) Nosilac izrade obavezan je nosiocu pripreme predati prednacrt planskog dokumenta sa svim dijelovima koje odgovarajući dokumenti treba da sadrže.
- (2) Prednacrt planskog dokumenta se dostavlja Savjetu plana radi davanja stručnog mišljenja koje prethodi utvrđivanju nacrt planskog dokumenta.
- (3) Na prednacrt plana nosilac pripreme plana i članovi Savjeta daju eventualne primjedbe, prijedloge i sugestije na predloženi dokument, zauzima se stav i formuliraju zaključci sa preporukama koji se dostavljaju nosiocu izrade.
- (4) Nosilac izrade razmatra primjedbe, mišljenja i sugestije na prednacrt, prihvata rješenja ugrađuje u nacrt planskog dokumenta i dostavlja ga nosiocu pripreme, uz odgovarajuće obrazloženje.
- (5) Nacrt planskog dokumenta sadrži grafički i tekstualni dio, a za potrebe rasprave na javnim skupovima i sjednicama Skupštine Kantona, odnosno Gradskog i općinskog vijeća, posebno se izrađuje skraćeni nacrt sa najvažnijim grafičkim i tekstualnim priložima, a koji su dovoljno detaljni i informativni.

Član 37.

(Javni uvid i javna rasprava)

- (1) Nosilac izrade je dužan predstaviti nacrt planskog dokumenta nosiocu pripreme i Savjetu plana (ako je formiran) i nakon diskusije o njemu, nacrt se prihvata zaključkom nosioca pripreme i prosljeđuje Skupštini Kantona, odnosno Gradskom ili općinskom vijeću, u zavisnosti od nivoa nadležnosti za donošenje određenog dokumenta, na razmatranje i utvrđivanje. U suprotnom, nacrt se vraća nosiocu izrade sa primjedbama, sugestijama i rokom za doradu, nakon čega se ponavlja prethodna procedura.
- (2) Skupština Kantona, odnosno Gradsko ili općinsko vijeće razmatra i utvrđuje nacrt planskog dokumenta i stavlja ga na javni uvid i javnu raspravu pod uvjetima i u trajanju utvrđenom u Odluci o pristupanju izradi planskog dokumenta.
- (3) Organizacija javnog uvida i rasprava, te prateća tehnička pitanja su obaveza i odgovornost nosioca pripreme.
- (4) O mjestu, vremenu i načinu izlaganja nacrt planskog dokumenta na javni uvid, javnost se obavještava oglašom koji se objavljuje u sredstvima javnog informisanja najmanje tri puta, s tim da se prva obavijest objavljuje osam dana prije početka javnog uvida, a druge dvije dva dana uzastopno, neposredno pred početak javnog uvida.
- (5) Obavijest iz stava (4) ovog člana sadrži mjesto, datum, početak i trajanje javnog uvida u planski dokument, mjesto i datum najmanje dvije prezentacije i rasprave na javnim skupovima te na sjednicama Skupštine Kantona, odnosno Gradskog i općinskog vijeća, te rok do kojeg se mogu poslati pisana mišljenja, prijedlozi i primjedbe na nacrt dokumenta.
- (6) Javni uvid za planske dokumente iz nadležnosti Kantona ne može trajati kraće od 60 niti duže od 90 dana. Javni uvid za planske dokumente iz nadležnosti Grada i općina može trajati za detaljne planske dokumente do 30 dana.
- (7) Nacrt planskog dokumenta izlaže se na javni uvid u integralnoj formi na prikladan način u odgovarajućim prostorijama u mjesnim zajednicama uz prisustvo stručnih lica koja mogu dati određena obavještenja, a prvenstveno je namijenjen vlasnicima zemljišta i zakonitim korisnicima prostora u području obuhvaćenom planom, dok se skraćeni nacrt službeno dostavlja ostalim zainteresovanim stranama, kao sudionicima planiranja.
- (8) Nacrt planskog dokumenta u elektronskoj formi postavlja se i na web stranici nosioca pripreme.
- (9) Javne rasprave za nacrt planskih dokumenata iz nadležnosti Kantona organizuju se u skladu sa stavom (2) ovog člana.

- (10) Nacrt detaljnog planskog dokumenta se izlaže na fizički pristupačan, tehnički i informativno adekvatan način, uz prisustvo stručnog lica:
 - a) u prostorijama općine, odnosno nosioca pripreme planskog dokumenta;
 - b) u prostorijama u kojima se održavaju sjednice Skupštine Kantona, odnosno Gradskog ili općinskog vijeća;
 - c) u prostorijama odgovarajućih mjesnih zajednica na koje se plan odnosi.
 Obavezno se organizuju javni skupovi sa raspravom o nacrtu detaljnog plana u svakoj mjesnoj zajednici (ili dijelu mjesne zajednice) obuhvaćenoj planom.
- (11) Nosilac pripreme detaljnog planskog dokumenta dužan je blagovremeno, obavijestiti javnim oglašom vlasnike nekretnina i druge zakonite korisnike prostora na području za koje se donosi detaljni plan i pozvati ih da izvrše uvid u nacrt detaljnog plana, te da se uključe u javnu raspravu učestvovanjem na javnim skupovima ili dostavljanjem pisanih primjedbi, sugestija i prijedloga nosiocu pripreme.
- (12) Nosilac pripreme plana obavezan je da na svakom mjestu na kojem je izložen nacrt plana, obavijesti javnost da se detaljnije informacije, objašnjenja i pomoć u formulisanju primjedbi mogu dobiti kod nosioca pripreme i nosioca izrade ili kod dežurnog stručnog lica na mjestu izlaganja.
- (13) Primjedbe, prijedlozi i mišljenja o nacrtu plana upisuju se u svesku sa numeriranim stranama, koja se nalazi u prostoriji u kojoj se nacrt izlaže ili se dostavljaju poštom u pisanom obliku nosiocu pripreme. Nosilac pripreme je dužan da otvori mogućnost dostavljanja primjedbi na nacrt putem elektronske pošte.

Član 38.

(Prijedlog planskog dokumenta)

- (1) Prijedlog planskog dokumenta utvrđuje se na osnovu nacrt nakon provedenih faza javnog uvida i rasprave i na osnovu stava nosioca pripreme o primjedbama, sugestijama i mišljenjima na taj nacrt.
- (2) Po održanom javnom uvidu i javnoj raspravi iz člana 37. ovog zakona, nosilac izrade ugrađuje prihvaćene izmjene u tekstualnom i grafičkom dijelu prijedloga planskog dokumenta, te ga uz odgovarajuće obrazloženje neprihvaćenih izmjena dostavlja nosiocu pripreme.
- (3) Nosilac pripreme utvrđuje prijedlog planskog dokumenta i kompletnan materijal dostavlja Skupštini Kantona, odnosno Gradskom ili općinskom vijeću.
- (4) Prijedlog planskog dokumenta razmatra i usvaja Skupština Kantona, odnosno Gradsko ili općinsko vijeće.

Član 39.

(Izmjena i dopuna planskih dokumenata)

- (1) Izmjene i dopune planskog dokumenta vrše se po postupku i na način predviđen za izradu i donošenje tog planskog dokumenta.
- (2) Izuzetno od odredbe stava (1) ovog člana, izmjena i dopuna detaljnog planskog dokumenta može se vršiti po skraćenom postupku, ako se tom izmjenom i dopunom bitno ne mijenja osnovna koncepcija tog planskog dokumenta, a donosi se najkasnije u roku od 90 dana.
- (3) Nosilac pripreme planskog dokumenta, u smislu stava (2) ovog člana, po osnovu odluke o pristupanju, podnosi Skupštini Kantona, odnosno Gradskom ili općinskom vijeću, prijedlog izmjene i dopune planskog dokumenta koji čini tekstualno obrazloženje sa grafičkim prikazom na odgovarajućem broju tematskih karata iz planskog dokumenta za koji se predlaže izmjena i dopuna.

Član 40.

(Inicijativa za izradu, izmjenu ili dopunu planskih dokumenata)

- (1) Inicijativu za izradu, izmjenu ili dopunu planskog dokumenta može pokrenuti:

- j) ne postupi u skladu sa propisom Vlade Kantona koji reguliše uvjete za otklanjanje i sprječavanje stvaranja arhitektonsko - urbanističkih barijera za kretanje invalidnih lica u kolicima iz člana 67. stav (2) ovog zakona, odnosno članom 180. ovog zakona.
- (2) Za prekršaje iz stava (1) ovog člana kaznit će se izvođač fizičko lice novčanom kaznom u iznosu od 1.500 do 3.000 KM.
- (3) Za prekršaje iz stava (1) ovog člana kaznit će se i odgovorno lice u pravnom licu novčanom kaznom u iznosu od 1.500 do 3.000 KM.
- (4) Za prekršaje iz stava (1) tač. c), d), e), f) i g) ovog člana kaznit će se i voditelj građenja odnosno voditelj pojedinih radova novčanom kaznom u iznosu od 1.500 do 3.000 KM.

Član 170.

(Prekršaj izvođača radova)

- (1) Novčanom kaznom u iznosu od 10.000 do 30.000 KM kaznit će se za prekršaj izvođač - pravno lice ako:
 - a) ne vodi građevinski dnevnik i građevinsku knjigu (član 109. stav 6. tačka i) ovog zakona);
 - b) ne imenuje voditelja građenja ili voditelja pojedinih radova, odnosno ako imenuje voditelja građenja ili voditelja pojedinih radova koji ne ispunjava propisane uvjete, (član 109. st. (7) i (8) ovog zakona);
 - c) ne uredi gradilište po završetku građenja (član 114. stav (7) ovog zakona);
 - d) na gradilištu nema dokumentaciju iz člana 115. ovog zakona.
- (2) Za prekršaje iz stava (1) ovog člana kaznit će se izvođač fizičko lice novčanom kaznom u iznosu od 3.000 do 10.000 KM.
- (3) Za prekršaje iz stava (1) ovog člana kaznit će se i odgovorno lice u pravnom licu novčanom kaznom u iznosu od 5.000 do 10.000 KM.
- (4) Za prekršaje iz stava (1) tač. c) i d) ovog člana kaznit će se i voditelj građenja odnosno voditelj pojedinih radova novčanom kaznom u iznosu od 1.500 do 3.000 KM.

Član 171.

(Prekršaj nadzornog organa)

- (1) Novčanom kaznom u iznosu od 10.000 do 30.000 KM kaznit će se za prekršaj pravno lice koje provodi nadzor nad građenjem ako:
 - a) nije registrovano za obavljanje poslova nadzora, odnosno djelatnost projektovanja i građenja (član 110. stav 1. ovog zakona);
 - b) imenuje nadzornog inženjera koji ne ispunjava propisane uvjete (član 110. stav (4) ovog zakona).
- (2) Za prekršaje iz stava (1) ovog člana kaznit će se i odgovorno lice u pravnom licu novčanom kaznom u iznosu od 5.000 do 10.000 KM.

Član 172.

(Prekršaj nadzornog inženjera)

- Novčanom kaznom u iznosu od 1.500 do 3.000 KM kaznit će se za prekršaj nadzorni inženjer ako:
- a) u provođenju nadzora ne postupi u skladu sa članom 111. stav (1) ovog zakona;
 - b) ne obavijesti investitora o nedostacima i nepravilnostima uočenim tokom građenja (član 111. stav (2) ovog zakona).
 - c) ne obavijesti urbanističko-građevinskog inspektora u skladu sa članom 111. stav (3) ovog zakona.

Član 173.

(Prekršaj komisije za tehnički pregled)

- Novčanom kaznom u iznosu od 1.500 do 3.000 KM kaznit će se za prekršaj fizičko lice ako kao član komisije za tehnički pregled obavi tehnički pregled suprotno odredbama ovog zakona i drugih propisa, (član 119. stav (4) ovog zakona).

Član 174.

(Prekršaj vlasnika građevine)

- (1) Novčanom kaznom u iznosu od 10.000 do 30.000 KM kaznit će se za prekršaj vlasnik građevine pravno lice ako se:
 - a) građevina koristi suprotno njenoj namjeni (član 126. stav (1) ovog zakona);
 - b) građevina ne održava (član 126. stav (2) ovog zakona).
- (2) Za prekršaje iz stava (1) ovog člana kaznit će se vlasnik građevine fizičko lice novčanom kaznom u iznosu od 3.000 do 10.000 KM.
- (3) Za prekršaje iz stava (1) ovog člana kaznit će se i odgovorno lice u pravnom licu koje je vlasnik građevine novčanom kaznom od 5.000 do 10.000 KM.

Član 175.

(Odgovornost službene osobe)

Službena osoba ovlaštena da vodi upravni postupak, koja ne postupi po rokovima propisanim ovim zakonom, kaznit će se po odredbama Zakona o upravnom postupku, Zakona o državnoj službi Kantona Sarajevo i drugim važećim propisima.

DIO DEVETI - PRIJELAZNE I ZAVRŠNE ODREDBE

Član 176.

(Donošenje upravnih akata)

Donošenje upravnih akata na osnovu ovog zakona vodi se u skladu sa odredbama propisa iz oblasti upravnog postupka, ukoliko ovim zakonom nije drugačije utvrđeno.

Član 177.

(Primjena planskih dokumenata)

Planski dokumenti doneseni do dana stupanja na snagu ovog zakona kojima nije istekla važnost, smatraju se planskim dokumentima u smislu ovog zakona do isteka njihove važnosti, ili do donošenja planskih dokumenata, u skladu sa ovim zakonom.

Član 178.

(Započeti postupci)

- (1) Ako je do dana stupanja na snagu ovog zakona pokrenut postupak kod nadležnog organa, a nije doneseno prvostepeno rješenje, postupak će se okončati po odredbama Zakona o prostornom uređenju ("Službene novine Kantona Sarajevo", broj: 7/05).
- (2) Ako je do dana stupanja na snagu ovog zakona rješenje poništeno i vraćeno prvostepenom organu na ponovni postupak, postupak će se okončati po odredbama Zakona o prostornom uređenju ("Službene novine Kantona Sarajevo", broj: 7/05).
- (3) Zahtjevi koji su podneseni nakon stupanja na snagu ovog zakona rješavat će se po odredbama ovog zakona.

Član 179.

(Primjena federalnih propisa)

U svim pitanjima koja nisu uređena ovim zakonom i podzakonskim aktima donesenim na osnovu ovog zakona, primjenjivat će se na odgovarajući način odredbe podzakonskih akata koji su doneseni na osnovu Zakona o prostornom planiranju i korištenju zemljišta na nivou Federacije Bosne i Hercegovine ("Službene novine Federacije BiH", br. 2/06, 72/07, 32/08, 4/10, 13/10 i 45/10), ukoliko nisu u suprotnosti sa ovim zakonom.

Član 180.

(Primjena Uredbe o urbanističko-tehničkim uvjetima)

Uredba o urbanističko - tehničkim uvjetima, prostornim standardima i normativima za otklanjanje i sprječavanje stvaranja arhitektonsko - urbanističkih barijera za kretanje invalidnih lica koja koriste tehnička i ortopetska pomagala ("Službene novine Kantona Sarajevo", broj 5/00) primjenjuje se u smislu odredbi člana 67. stav (2) ovog zakona.

Član 81.

(Obaveza prijave oružja kategorije C)

Lice koje posjeduje oružje kategorije C, dužno je da takvo oružje prijavi nadležnoj policijskoj upravi u roku od šest mjeseci od dana stupanja na snagu ovog zakona.

Član 82.

(Važenje isprava o oružju)

Isprave o oružju izdate u skladu s odredbama propisa koji se stavljaju van snage ovim zakonom ostaju na snazi.

Član 83.

(Usklađivanje obavljanja djelatnosti)

- (1) Pravno lice i poduzetnik koji obavlja djelatnost prometa oružja, bitnih dijelova oružja i municije, posredovanja u prometu oružjem bitnih dijelova oružja i municije, popravljivanja i prepravljivanja oružja ili vođenje civilnih streljista, dužno je svoje poslovanje uskladiti s odredbama ovog zakona u roku od devet mjeseci od dana stupanja na snagu ovog zakona.
- (2) Pravnom licu i poduzetniku iz stava (1) ovog člana, koji u roku iz stava (1) ovog člana ne podnese zahtjev nadležnoj policijskoj upravi u cilju usklađivanja poslovanja s odredbama ovog zakona, nadležna policijska uprava će rješenjem zabraniti daljnje obavljanje djelatnosti.

Član 84.

(Legalizacija oružja)

- (1) Lice koje posjeduje oružje kategorije B bez isprave o oružju, a koje prema ranije važećim propisima nije registrovano, dužno je da najkasnije do 31.12.2018. godine, podnese zahtjev za izdavanje isprave o oružju.
- (2) Prilikom podnošenja zahtjeva lice nije dužno da dokazuje porijeklo oružja.
- (3) Isprava o oružju se neće izdati licu koje ne ispunjava uvjete iz člana 10. st. (4) i (5) ovog zakona kao i kada se oružje potražuje od nadležnih organa i u slučaju kada je oružje već registrovano.

Član 85.

(Amnestija)

- (1) Lice koje na dan stupanja na snagu ovog zakona posjeduje oružje kategorije B suprotno odredbama člana 10. stav (1) ovog zakona, obavezno je da ga odmah preda nadležnoj policijskoj upravi.
- (2) Lice koje dobrovoljno preda oružje iz stava (1) ovog člana neće odgovarati za nelegalno posjedovanje iz člana 74. stav (1) tačka a) ovog zakona.
- (3) Mjere i radnje koje poduzima Uprava policije na provođenju amnestije za nelegalno posjedovanje oružja iz stava (1) ovog člana, kao i u vezi legalizacije oružja iz člana 84. ovog zakona, na prijedlog policijskog komesara, propisuje ministar.

Član 86.

(Primjena Zakona o upravnom postupku Federacije Bosne i Hercegovine)

Na sva pitanja postupka koja nisu uređena ovim zakonom, primjenjuju se odredbe Zakona o upravnom postupku Federacije Bosne i Hercegovine ("Službene novine Federacije BiH", br. 2/98 i 48/99).

Član 87.

(Primjena Zakona o agencijama i unutrašnjim službama za zaštitu ljudi i imovine)

Odredbe ovog zakona primjenjuju se na pravna lica koja obavljaju poslove fizičke i tehničke zaštite, ukoliko nisu u suprotnosti s odredbama Zakona o agencijama i unutrašnjim službama za zaštitu ljudi i imovine ("Službene novine Federacije BiH", br. 78/08 i 67/13).

Član 88.

(Zaštita ličnih podataka)

Svi subjekti koji na bilo koji način primjenjuju odredbe ovog zakona, dužni su obradu ličnih podataka vršiti u skladu s odredbama Zakona o zaštiti ličnih podataka ("Službeni glasnik BiH", br. 49/06, 76/11 i 89/11) kao i provedbenih propisa i planova donesenih na osnovu istog.

Član 89.

(Direktive)

Ovim zakonom su u najvećoj mogućoj mjeri u pravni poredak Kantona Sarajevo preneti slijedeći akti Evropske unije:

- a) Direktiva Vijeća 91/477/EEZ od 18. juna 1991. godine o nadzoru nabavljanja i posjedovanja oružja (SL L 256, 03.09.1991.),
- b) Direktiva 2008/51/EZ Evropskog parlamenta i Vijeća od 21. maja 2008. godine o izmjeni Direktive Vijeća 91/477/EEZ od 18. juna 1991. godine o nadzoru nabavljanja i posjedovanja oružja (SL L 179, 08.07.2008.) i
- c) Uredba komisije (EU) 2015/2403 od 15. decembra 2015. godine o utvrđivanju zajedničkih smjernica o normama i tehnikama onesposobljavanja kako bi se osiguralo daje onesposobljeno vatreno oružje postalo neopozivo neupotrebljivo (SL L 333/62).

Član 90.

(Ravnopravnost spolova)

Gramatička terminologija u ovom zakonu podrazumijeva uključivanje oba spola.

Član 91.

(Prestanak važenja)

- (1) Početkom primjene ovog zakona prestaje primjena Zakona o nabavljanju, držanju i nošenju oružja i municije ("Službene novine Kantona Sarajevo", br. 38/07, 43/08, 11/10 i 23/10).
- (2) Podzakonski akti, doneseni na osnovu zakona iz stava (1) ovog člana, ostaju na snazi do donošenja novih podzakonskih akata.

Član 92.

(Stupanje na snagu)

Ovaj zakon stupa na snagu osmog dana od dana objavljivanja u "Službenim novinama Kantona Sarajevo", a početak će se primjenjivati od 03. aprila 2018. godine.

Broj 01-02-36586/17

20. decembra 2017. godine
Sarajevo

Predsjedateljica

Skupštine Kantona Sarajevo
Prof. Ana Babić, s. r.

Na osnovu člana 12. stav 1. tačka f) i člana 18. stav 1. tačka b) Ustava Kantona Sarajevo ("Službene novine Kantona Sarajevo", br. 1/96, 2/96, 3/96, 16/97, 14/00, 4/01, 28/04, 6/13 i 31/17), Skupština Kantona Sarajevo, na sjednici održanoj dana 20.12.2017. godine, donijela je

ZAKON

O IZMJENI I DOPUNAMA ZAKONA O PROSTORNOM
UREĐENJU KANTONA SARAJEVO

Član 1.

(Dopuna člana 2.)

U Zakonu o prostornom uređenju Kantona Sarajevo ("Službene novine Kantona Sarajevo", broj 24/17) u članu 2. tačka rr) iza riječi: "uvode nove instalacije ili ugrađuje nova oprema u građevinu," dodaju se riječi: "osim uvođenja novih instalacija i ugradnje nove opreme u organizaciji javnih komunalnih preduzeća,".

Član 2.

(Izmjena člana 152.)

U članu 152. stav (1) tačka e) riječi: "a zadržava se obaveza naplate učinjenih troškova u postupku uklanjanja od strane vlasnika građevine prema općinskom organu" zamjenjuju se

riječima: "a zadržava se obaveza, općinskog organa, da naplati učinjene troškove u postupku uklanjanja od vlasnika građevine".

Član 3.
(Dopuna člana 177.)

U članu 177. dodaje se novi stav (1) koji glasi:

"(1) Skupština Kantona, gradsko ili općinsko vijeće koji su donijeli odluku o pristupanju izradi planskog dokumenta do dana 30.06.2017. godine donose i odluku o usvajanju i odluku o provođenju tog planskog dokumenta."

Dosadašnji stav (1) postaje stav (2).

Član 4.
(Dodavanje novog člana)

Iza člana 178. dodaje se novi član 178 a. koji glasi:

"Član 178 a.
(Započeti postupci legalizacije)

Izuzetno od odredbi člana 178. Zakona zahtjevi za legalizaciju građevina koji su podneseni u rokovima predviđenim Uputstvom o uvjetima i načinu legalizacije objekata individualne stambene izgradnje građanih bez odobrenja za građenje izdatog od strane nadležnog organa uprave broj: 05-36-80/98 od 15.07.1998. godine, Uredbom o postupku i uvjetima za legalizaciju građevina izgrađenih bez građevinske dozvole ("Službene novine Kantona Sarajevo", br. 10/01 i 14/02) i Odlukom o legalizaciji građevina izgrađenih bez odobrenja za građenje i građevina privremenog karaktera ("Službene novine Kantona Sarajevo", br. 6/06, 18/07, 18/08, 35/12 i 51/15) nastaviti će se rješavati po postupku predviđenom navedenim propisima izuzev ako to nije u suprotnosti sa Zakonom o građevinskom zemljištu Federacije Bosne i Hercegovine ("Službene novine Federacije BiH", br. 25/03 i 67/05)."

Član 5.
(Stupanje na snagu)

Ovaj zakon stupa na snagu osmog dana od dana objavljivanja u "Službenim novinama Kantona Sarajevo".

Broj 01-02-36614/17	Predsjedateljica
20. decembra 2017. godine	Skupštine Kantona Sarajevo
Sarajevo	Prof. Ana Babić, s. r.

Na osnovu člana 8. Zakona o imovini Kantona Sarajevo ("Službene novine Kantona Sarajevo", broj 6/97), člana 7. Odluke o preuzimanju prava osnivača Javne ustanove "Studentski centar" Sarajevo ("Službene novine Kantona Sarajevo", br. 24/00, 21/06 i 45/15) i člana 119. Poslovnika Skupštine Kantona Sarajevo ("Službene novine Kantona Sarajevo", broj 41/12-Drugi novi prečišćeni tekst), Skupština Kantona Sarajevo, na sjednici održanoj dana 20.12.2017. godine donijela je

ODLUKU

I

Prihvata se ugovor o kupoprodaji nekretnina neposrednom pogodbom koji je notarski obrađen kod notara Hamidović Nerminke, a u vezi sa kupovinom zgrade Javne ustanove "Studentski centar" Sarajevo - Nedžarići od strane Vlade Federacije Bosne i Hercegovine.

II

Daje se ovlaštenje premijeru Kantona Sarajevo Konaković Elmedinu da, u ime Skupštine Kantona Sarajevo, potpiše ugovor iz tačke 1. ove odluke.

III

Ugovor iz tačke 1. je sastavni dio ove odluke.

IV

Ova odluka stupa na snagu danom donošenja, a objavit će se u "Službenim novinama Kantona Sarajevo".

Broj 01-05-36592/17	Predsjedateljica
20. decembra 2017. godine	Skupštine Kantona Sarajevo
Sarajevo	Prof. Ana Babić, s. r.

Na osnovu člana 37. i 117. Poslovnika Skupštine Kantona Sarajevo ("Službene novine Kantona Sarajevo" - Drugi novi prečišćeni tekst, broj 41/12, 15/13, 47/13, 47/15 i 48/16), Skupština Kantona Sarajevo, na sjednici održanoj dana 20.12.2017. godine, donijela je

ODLUKU

O IZMJENI ODLUKE O IZBORU PREDSJEDAVAJUĆIH, ZAMJENIKA PREDSJEDAVAJUĆIH I ČLANOVA STALNIH RADNIH TIJELA SKUPŠTINE KANTONA SARAJEVO

I

1. Komisija za mlade

- razrješava se Amra Omanović, vanjski član (Klub samostalnih zastupnika),
- bira se Mirsela Mehanić, vanjski član (Klub samostalnih zastupnika).

II

Ova Odluka stupa na snagu danom donošenja i objaviće se u "Službenim novinama Kantona Sarajevo".

Broj 01-05-36595/17	Predsjedateljica
20. decembra 2017. godine	Skupštine Kantona Sarajevo
Sarajevo	Prof. Ana Babić, s. r.

Na osnovu čl. 13. tačka b. i 18. tačka b. Ustava Kantona Sarajevo ("Službene novine Kantona Sarajevo", br. 1/96, 2/96, 3/96, 16/97, 14/00, 4/01, 28/04, 6/13 i 31/17), člana 63. stav (3) Zakona o zdravstvenoj zaštiti ("Službene novine Federacije BiH", br. 46/10 i 75/13), člana 5. stav (1) Odluke o preuzimanju prava i obaveza osnivača i usklađivanju organizacije i poslovanja Javne ustanove Zavod za bolesti ovisnosti Kantona Sarajevo ("Službene novine Kantona Sarajevo", broj 15/14) i člana 170. Poslovnika Skupštine Kantona Sarajevo ("Službene novine Kantona Sarajevo", broj 41/12 - Drugi novi prečišćeni tekst, 15/13, 47/13, 47/15 i 48/16), Skupština Kantona Sarajevo, na sjednici održanoj dana 20.12.2017. godine, donijela je

ODLUKU

O DAVANJU SAGLASNOSTI NA STATUT JAVNE USTANOVE ZAVOD ZA BOLESTI OVISNOSTI KANTONA SARAJEVO

I

Daje se saglasnost na Statut Javne ustanove Zavod za bolesti ovisnosti Kantona Sarajevo broj: 0201-1160/17 od 19.10.2017. godine.

II

Ova odluka stupa na snagu danom donošenja, a objavit će se u "Službenim novinama Kantona Sarajevo".

Broj 01-05-36596/17	Predsjedateljica
20. decembra 2017. godine	Skupštine Kantona Sarajevo
Sarajevo	Prof. Ana Babić, s. r.

Na osnovu člana 13. stav (1) tačka b), člana 18. stav (1) tačka b) Ustava Kantona Sarajevo ("Službene novine Kantona Sarajevo", br. 1/96, 2/96, 3/96, 16/97, 14/00, 4/01, 28/04, 6/13 i 31/17), čl. 6. i 20. Zakona o ustanovama ("Službeni list RBiH", br. 6/92, 8/93 i 13/94), člana 53. stav (4) Zakona o zdravstvenoj zaštiti ("Službene novine Federacije BiH", br. 46/10 i 75/13) i člana 6. stav (1) Odluke o preuzimanju prava i obaveza osnivača i usklađivanju organizacije i poslovanja Javne ustanove Zavod za bolesti ovisnosti Kantona Sarajevo ("Službene novine Kantona Sarajevo", broj 15/14), Skupština Kantona Sarajevo, na sjednici održanoj dana 20.12.2017. godine, donijela je



SLUŽBENE NOVINE KANTONA SARAJEVO

Godina XXI – Broj 48

Četvrtak, 1. decembra 2016. godine
SARAJEVO

ISSN 1512-7052

KANTON SARAJEVO

Skupština Kantona Sarajevo

Na osnovu čl. 18. tačka b) Ustava Kantona Sarajevo ("Službene novine Kantona Sarajevo", br. 1/96, 2/96 - Ispravka, 3/96 - Ispravka 16/97 i 14/00, 4/01, 28/04 i 6/13), čl. 40. st.(1) i (2) i 49. Zakona o prostornom uređenju ("Službene novine Kantona Sarajevo", broj 7/05), Skupština Kantona Sarajevo, na sjednici održanoj dana 26.10.2016. godine, donijela je

ODLUKU

O PRISTUPANJU IZRADI URBANISTIČKOG PLANA URBANOG PODRUČJA SARAJEVO (STARI GRAD, CENTAR, NOVO SARAJEVO, NOVI GRAD, ILIDŽA I VOGOŠĆA)

DIO PRVI

Član 1. (Vrsta plana)

Pristupa se izradi Urbanističkog plana urbanog područja Sarajevo (Stari Grad, Centar, Novo Sarajevo, Novi Grad, Ilidža i Vogošća) (u daljem tekstu: Urbanistički plan).

Član 2. (Granice prostornog obuhvata)

Granica urbanog područja grada Sarajeva (Stari grad, Centar, Novo Sarajevo, Novi Grad, Ilidža i Vogošća) počinje od tromede općina Ilidža, Hadžići i Kiseljak i ide u pravcu sjeveroistoka i sjevera granicom općina Ilidža i Kiseljak sve do tačke sa koordinatama $y = 6514314$ i $x = 4861878$ koja se nalazi na granici općina Ilidža i Kiseljak kč. 546 K.O. Kobiljača gdje se lomi i nastavlja u pravcu sjeveroistoka sijekuci parcelu kč. 546, 578, 579, 580, 646, 645 K.O. Kobiljača dolazi do trigonometra 1408 produžava do trigonometra 785 sijekuci parcele kč. 601, 645, 644, 605, 1359 (put), 616, 633, 624, 625, 1360 (put), 287, 288, 289 i 294 K.O. Kobiljača tu se lomi i nastavlja u pravcu jugoistoka do tačke sa koordinatama $y = 6515943$ i $x = 4861890$ (granica K.O. Kobiljača i K.O. Rakovica) sijekuci parcele kč. 294, 282 i 271 K.O. Kobiljača, te nastavlja istočno, sjeverno i sjeveroistočno granicom K.O. Kobiljača i K.O. Rakovica do tromede K.O. Kobiljača, Rakovica i Zenik zatim nastavlja istočno i jugoistočno granicom K.O. Zenik i K.O. Rakovica do tromede K.O. Gladno Polje, Rakovica i Zenik zatim nastavlja istočno i sjeveroistočno granicom K.O. Zenik i K.O. Gladno Polje do tromede K.O. Gladno Polje, Vlakovo i Zenik zatim nastavlja jugoistočno granicom K.O. Vlakovo i K.O. Gladno Polje do tačke sa koordinatama do tačke sa koordinatama $y =$

6519349 i $x = 4859373$ presijeca put i dolazi na četveromeđu parcela kč. 316, 317/4, 317/3 i 411 (put) K.O. Vlakovo. Granica dalje nastavlja u pravcu sjeveroistoka međama parcela kč. 316, 323/2, 318/1, 308, 309, 318/2, 310/1 i 311 (obuhvata ih) te dolazi na tromedu parcela kč. 319, 311 i 313/2 K.O. Vlakovo. Granica dalje nastavlja u pravcu istoka putem kč. 319, zatim skreće na sjever međama parcela kč. 235/3, 235/2, 242, 241, 243 i 240/2 K.O. Vlakovo (obuhvata ih), lomi se zatim na sjeveroistok idući parcelama kč. 240/2, 240/1 i 252 (obuhvata ih), pa produžava na istok sjevernom međom parcele kč. 253 i dolazi na tromedu parcela kč. 254, 253 i 211 sa koje skreće u pravcu juga idući međama parcela kč. 253, 251, 254, 248/2, 288/10 i 288/4 (obuhvata ih) te dolazi na tromedu parcela kč. 288/4, 256 i 288/1 K.O. Vlakovo. Granica dalje nastavlja na istok, idući međama parcela kč. 288/1, 282/5, 282/1, 28, 255, 263, 268, 270, 180 i 184 K.O. Vlakovo (obuhvata ih) i na tromedu parcela kč. 191, 190 i 184 K.O. Vlakovo. Sa naprijed opisane tromede granica nastavlja u pravcu sjevera idući međama parcela kč. 190, 189/2, 186 i 194 K.O. Vlakovo (obuhvata ih) pa skreće na sjeveroistok međama parcela kč. 195, 196 i 197 (obuhvata ih) i izlazi na put kč. 1592, kojim produžava na sjeverozapad i dolazi na tromedu parcela kč. 43, 45 i 1592 (put). Granica dalje nastavlja na istok, idući međama parcela kč. 45, 46, 54, 55, 56, 57 koje obuhvata, te skreće na jug idući međama parcela kč. 57, 59, 61, 123, 125, 126, 127, 128, 171/2, 595, 596, 597, 598, 93, 92, 90, 619, 618, 617, i 616 K.O. Vlakovo (obuhvata ih), izlazi na put kč. 1592 kojim produžava na jugoistok i sjeveroistok do puta kč. 636 kojim nastavlja na sjever do tromede parcela kč. 636 (put) K.O. Vlakovo općina Ilidža, 484 i 515 K.O. Bojnik općina Novi Grad. Sa ove tromede parcela granica nastavlja na sjeverozapad granicom K.O. Vlakovo i K.O. Bojnik sve do tromede općina Novi Grad, Ilidža i Ilijaš odnosno tromede K.O. Vlakovo, Bojnik i Bioča. Granica dalje nastavlja na istok, sjeveroistok, jugoistok granicom općina Novi Grad i Ilijaš, odnosno granicom K.O. Bojnik i Bioča, sve do tromede K.O. Bioča (Ilijaš), Bojnik i Reljevo (Novi Grad), nastavlja na sjever i sjeveroistok granicom općina Novi Grad i Ilijaš, odnosno granicom K.O. Reljevo i Bioča (put kč. 2933 i 1) do tromede K.O. Reljevo, Bioča i Vogošća, te nastavlja na jugoistok do tromede općina Novi Grad, Ilijaš i Vogošća, odnosno granicom K.O. Reljevo, Vogošća i Svrake (medni kamen br. 3). Od pomenute tromede granica nastavlja na sjeverozapad i sjeveroistok granicom općina Ilijaš i Vogošća, odnosno granicom K.O. Vogošća i Svrake, sve do tromede K.O. Vogošća, Svrake i Semizovac (rijeka Bosna $y = 6524797$ i $x = 4864642$). Granica dalje nastavlja sjeverno rijekom Bosnom, odnosno granicom općina Ilijaš i Vogošća (granicom

K.O. Vogošća i Semizovac), te dolazi na tromedu K.O. Vogošća, Podgora II i Semizovac odakle nastavlja na sjeveroistok, istok i jugoistok granicom općina Ilijaš i Vogošća (granicom K.O. Podgora II i Semizovac), te dolazi na tromedu K.O. Podgora II, Gora i Semizovac. Od ove tromede granica nastavlja na jug i jugozapad granicom K.O. Gora i Semizovac do mednog kamena br. 4 y = 6526269 i x = 1865757 odakle nastavlja u pravoj liniji do sjeverne mede parcela k.č. 188 i 191 K.O. Semizovac sijekuci parcelu k.č. 188 tu se lomi i ide u pravcu jugozapada međama parcela k.č. 191, 189, 339, 879 i 850 (ne obuhvata ih) dolazi do tromede parcela k.č. 850, 865 i 778 (put) odakle ide na jug sijekuci parcelu 850 do istočne medne parcele k.č. 850 i 802 nastavlja jugozapadno medom parcela 802, 836, 837, 839, 841 i 845 (obuhvata ih) te dolazi na četveromeđu parcela k.č. 845, 847, 849 i 850 KO Semizovac nastavlja jugoistočnom medom parcele k.č. 849, te sjevernom međama parcele 1057, 1056, 1050 i 1051 koje obuhvata i izlazi na put k.č. 1028, kojim nastavlja na sjeveroistok do njegovog raskršća sa putem k.č. 1674, presijeca put k.č. 1674 i dolazi na tromedu parcela k.č. 236/3, 882 i 1674 (put). Sa naprijed navedene tromede granica se lomi na jugoistok idući medom parcele k.č. 882 K.O. Semizovac koju obuhvata te u istom pravcu nastavlja na jugoistok presijecajući stari put u Srednje k.č. 1675 i dolazi na novi put Sarajevo-Olovo k.č. 891 koji presijeca kao i parcelu k.č. 893 te dolazi do tačke sa koordinatama y = 6526414 i x = 4864638 koja se nalazi u sredini rijeke Ljubina k.č. 1705 te nastavlja u pravcu sjevera i sjeveroistoka uzvodno uz rijeku Ljubinu sve do tromede K.O. Semizovac, Kremeš i Gora. Sa naprijed navedene tromede granica se lomi na jugoistok, jugozapad idući granicom K.O. Semizovac i Kremeš sve do tromede K.O. Semizovac i Kremeš i Vogošća (općina Vogošća), odnosno medno drvo br. 5. Od ove tromede granica dalje nastavlja u pravcu istoka, sjevera i sjeveroistoka granicom K.O. Kremeš i Vogošća sve do tromede K.O. Kremeš, Vogošća i Tihovići te nastavlja granicom K.O. Vogošća i Tihovići odnosno uzvodno Malim dubokim potokom u pravcu jugoistoka, te sjeveroistoka do mednog drveta br. 1 koji se nalazi na medi između parcela k.č. 2769/1 K.O. Vogošća i 1171 K.O. Tihovići. Sa navedenog mjesta granica produžava u pravcu juga međama parcela k.č. 1171, 1389 (put), 1332, 1336, 1337, 1338, 1340, 1341, 1394 i 1382 (ne obuhvata ih), te dolazi na tromedu parcela k.č. 386, 2751 KO Vogošća i k.č. 1382 K.O. Tihovići odnosno na medni kamen br. 9. Od mednog kamena br. 9, odnosno naprijed navedene tromede, granica produžava na sjeveroistok idući medom između parcela k.č. 1382 K.O. Tihovići sa lijeve i 2751 K.O. Vogošća sa desne strane te dolazi do tačke sa koordinatama y = 6530071 i x = 4862618 koja se nalazi na medi između naprijed navedenih parcela. Od ove tačke granica se lomi na jugoistok sijekuci u pravoj liniji parcelu k.č. 2751 te dolazi na tromedu parcela k.č. 752, 795/3 K.O. Hotonj i 2751 K.O. Vogošća. Dalje granica nastavlja na sjeveroistok granicom K.O. Vogošća sa lijeve i K.O. Hotonj sa desne strane međama parcela k.č. 795/3, 795/2, 795/1, 794/2, 796, 797 (put) i 822 (obuhvata ih) KO Hotonj te izlazi na potok Driječina kojim uzvodno nastavlja na sjeveroistok do tromede K.O. Vogošća, Hotonj (općina Vogošća) i K.O. Poljine (općina Centar Sarajevo), odnosno četveromeđu parcela k.č. 1099, 822 K.O. Hotonj i k.č. 427 i 426 K.O. Poljine. Od navedene četveromeđe granica nastavlja u pravcu sjeverozapada i sjeveroistoka granicom općina Vogošća sa lijeve i Centar sa desne strane, odnosno granicom K.O. Vogošća i Poljine sve do tromede K.O. Vogošća, Poljine i Nahorevo, te nastavlja u pravcu jugoistoka granicom K.O. Poljine sa lijeve i K.O. Nahorevo sa desne strane sve do mednog kamena broj 7 koji se nalazi na tromedi parcela k.č. 834 K.O. Poljine, 1938 (put) i 1551 K.O. Nahorevo. Od navedene tromede granica produžava na sjeveroistok idući putevima k.č. 1938 i 1935, te dolazi na tromedu parcela k.č. 1614, 1613 i 1551 (put) sa koje nastavlja na istok idući sjevernom medom parcele k.č. 1613 (obuhvata je) presijeca put k.č. 1597 i nastavlja na istok idući sjevernim međama parcela k.č. 1641/2 i 1840/2 K.O. Nahorevo izlazi na potok Koševski k.č. 1940 kojim

uzvodno nastavlja na sjever do tromede parcela k.č. 1935, 1064 i 1940 (Koševski potok). Od pomenute tromede granica nastavlja u pravcu sjevera presijecajući prethodno put k.č. 1934, medom parcele k.č. 1080 (obuhvata je), te u pravcu istoka takođe medom parcele k.č. 1080, te dolazi do tačke koja se nalazi na medi između parcela k.č. 851 i 1080 udaljenoj od jugoistočnog ishodišta lista R = 1:2500 Srednje 85 po y = 7.7 m i po x = 716.6 m. Sa ove tačke granica nastavlja u pravoj liniji na jugoistok sijekuci parcelu k.č. 851, te dolazi do tačke koja se nalazi na medi između parcela k.č. 851 i 1085 udaljenoj od jugozapadnog ishodišta lista R = 1:2500 Srednje 86 po y = 67.3 m, a po x = 689 m. Granica dalje nastavlja u pravcu istoka međama parcela k.č. 1085, 1087, 1086 i 896 (obuhvata ih), te dolazi na tačku koja se nalazi na medi između parcela k.č. 896 i 851 udaljenoj od jugozapadnog ishodišta lista R = 1:2500 Srednje-86 po y = 335.6 m, a po x = 680 m. Sa ove tačke granica produžava u pravcu juga te jugoistoka idući stazom koja ide preko parcela k.č. 896 i 851 K.O. Nahorevo i dolazi na put k.č. 1212 K.O. Mrkovići kojim produžava na jugoistok do tromede parcela k.č. 567, 569 i 1212 (put) K.O. Mrkovići. Sa navedene tromede granica se lomi na jug sijekuci u pravoj liniji put k.č. 1212 K.O. Mrkovići te parcele k.č. 897 i 899 K.O. Nahorevo i dolazi na tromedu parcela k.č. 1902 (put), 897 K.O. Nahorevo i k.č. 842 K.O. Mrkovići. Od navedene tromede granica produžava na jugoistok idući međama parcela k.č. 842, 840, 839 i 836 (obuhvata ih) K.O. Mrkovići, te dolazi na tromedu parcela k.č. 618, 619 i 836 K.O. Mrkovići. Dalje granica nastavlja na jugoistok u pravoj liniji sijekuci parcele k.č. 619, 621 i 622 K.O. Mrkovići te dolazi na tromedu parcela k.č. 622, 621 i 823 K.O. Mrkovići. Dalje granica nastavlja, na jugoistok u pravoj liniji sijekuci parcele k.č. 823 i 824 i 908 te dolazi na tromedu parcela k.č. 908, 911 i 909 K.O. Mrkovići. Sa pomenute tromede granica produžava u pravcu juga idući krivudavim međama parcela k.č. 909, 910, 923/4, 923/5, 923/6, 922, 912/2, 912/3 i 913 (obuhvata ih) i dolazi na tromedu parcela k.č. 921, 934 i 913 K.O. Mrkovići. Dalje granica nastavlja na jug sijekuci u pravoj liniji parcelu k.č. 934 i izlazi na tromedu parcela k.č. 1213 (put), 933 i 934. Sa naprijed opisane tromede granica u pravoj liniji nastavlja na jugoistok sijekuci parcele k.č. 2113 (put), 936, 937, 945 i 943/1 K.O. Mrkovići i izlazi na tromedu parcela k.č. 945, 1157 i 1158 K.O. Mrkovići. Granica dalje nastavlja u pravcu juga idući medom parcele k.č. 1158 (obuhvata je), te dolazi na tromedu parcela k.č. 1158, 1159 i 1162/1 sa koje nastavlja na jug u pravoj liniji sijekuci parcelu k.č. 1162/1 K.O. Mrkovići, te dolazi na tromedu parcela k.č. 1163, 1162/1 1215 (Brekin potok) odnosno na granicu između K.O. Sarajevo V i Mrkovići. Granica dalje nastavlja na istok granicom između K.O. Mrkovići sa lijeve strane i Sarajevo V sa desne strane te dolazi na medni kamen broj 13 koji se nalazi na granici naprijed navedenih katastarskih općina, sa kojeg se lomi u pravcu juga idući granicom između općina Centar Sarajevo i Stari Grad Sarajevo, kojom nastavlja na sjeveroistok i dolazi do mednog kamena broj 15 koji se nalazi na granici između općina Centar Sarajevo sa lijeve i općine Stari Grad Sarajevo sa desne strane. Sa mednog kamena broj 15 granica nastavlja u pravcu istoka idući putem k.č. 962 i sjevernom medom parcele k.č. 1827 K.O. Vasin Han (obuhvata je) i dolazi na tromedu parcela k.č. 963, 969 i 1817 sa koje nastavlja u pravcu sjevera, te sjeveroistoka idući krivudavim međama parcela k.č. 969, 968, 981, presijeca put k.č. 979 i nastavlja međama parcela 992, 1829, 1037 i 1035 (obuhvata ih) pa dolazi na tromedu parcela k.č. 604 K.O. Donje Biosko, 1035 i 1038 K.O. Vasin Han. Od opisane tromede granica produžava na istok te jug granicom katastarskih općina Donje Biosko sa lijeve i Vasin Han sa desne strane i dolazi do tromede parcela k.č. 633 K.O. Donje Biosko, 1046 i 1045 K.O. Vasin Han, sa koje nastavlja na jugoistok granicom naprijed navedenih katastarskih općina te dolazi do mednog kamena broj 2 koji se nalazi na granici naprijed navedenih katastarskih općina odnosno na putu Vasin Han - Faletići. Putem Vasin Han-Faletići k.č. 746 granica produžava na sjeveroistok, te dolazi do mednog kamena broj 12

koji se nalazi na tromedi parcela k.č. 742, 746 K.O. Donje Biosko i k.č. 703 K.O. Faletići, sa kojeg produžava u pravcu sjeveroistoka granicom K.O. Faletići sa desne i K.O. Donje Biosko sa lijeve strane sve do granice međuentitetske linije utvrđene po mirovnom sporazumu iz Dejtona kojom nastavlja na jugoistok i jugozapad (obuhvata cijelu K.O. Faletići) i dolazi do tačke sa koordinatama $y = 6538362$ i $x = 4859069$ koja se nalazi na medi parcela k.č. 530 K.O. Faletići i 997 (put) K.O. Hreša, te nastavlja u pravcu zapada i jugozapada granicom K.O. Faletići, odnosno medom parcele k.č. 997 (put) K.O. Hreša (ne obuhvata ga) te dolazi do tromede katastarskih općina Vasin Han, Faletići i Hreša. Od naprijed navedene tromede katastarskih općina nastavlja na jugozapad, te jug granicom između katastarskih općina Hreša sa lijeve, te Vasin Han sa desne strane i dolazi na tromedu parcela k.č. 773/1, 773/3 K.O. Hreša i 952 (put) K.O. Vasin Han. Od opisane tromede granica nastavlja u pravcu istoka idući krivudavim medama parcela k.č. 773/3, 783, 781, 782, 784, 786, 791, 792, 818 i 805/1 (put) (obuhvata ih) K.O. Hreša te dolazi na tromedu parcela k.č. 805/1 (put), 820 i 827/1 K.O. Hreša. Sa navedene tromede granica produžava u pravcu istoka idući sjevernom medom parcele k.č. 820 (obuhvata je) i dolazi do tačke sa koordinatama $y = 6537870$ i $x = 4856804$ koja se nalazi na medi između parcela k.č. 820 i 827/1, te se granica nastavlja na jugoistok u pravoj liniji sijekući parcele k.č. 827/1 i 1005/1 (put) K.O. Hreša te dolazi na tromedu parcela k.č. 1005/1 (put) K.O. Hreša, 1392/5 i 1392/2 K.O. Buloži. Dalje granica nastavlja na sjeveroistok idući medama parcela k.č. 1392/2, 1392/3 i 1392/4 K.O. Buloži (obuhvata ih) te izlazi na potok Lapišnica k.č. 1411 K.O. Buloži, nastavlja nizvodno potokom Lapišnica u pravcu jugozapada do tromede parcela k.č. 1386/1, 1411 (potok Lapišnica) i 101 K.O. Buloži. Sa navedene tromede granica nastavlja u pravcu juga idući medama parcela k.č. 1386/1, 1386/2, 1387/4, 1390/5 1390/3, 1390/2 i 1390/1 K.O. Buloži (obuhvata ih), te izlazi na put k.č. 1401 kojim nastavlja na jugoistok, te dolazi na tromedu parcela k.č. 1401, 1371 i 1370 K.O. Buloži. Dalje granica nastavlja na jugozapad idući medom parcele k.č. 1371 (obuhvata je) te u pravoj liniji sijече parcele k.č. 1369, 1409 (rijeka Miljacka) KO Buloži, 554 rijeka Miljacka), 6 i 548 (trasa napuštene pruge uzanog kolosijeka Sarajevo-Višegrad) K.O. Dovlići te dolazi na tačku sa koordinatama $y = 6537674$ i $x = 4855818$ koja se nalazi na parceli k.č. 548. Sa navedene tačke granica se lomi na sjeverozapad idući trasom napuštene pruge k.č. 548, te dolazi do mednog kamena broj 2 koji se nalazi na granici između katastarskih općina Jarčedoli i Dovlići. Sa mednog kamena broj 2 granica produžava u pravcu juga te zapada granicom između katastarskih općina Jarčedoli, Sarajevo IX i Sarajevo XIII sa desne strane i katastarskih općina Dovlići i Trebević sa lijeve strane te dolazi do granice međuentitetske linije utvrđene po mirovnom sporazumu iz Dejtona kojom nastavlja na zapad, jugozapad te jug i izlazi na medni kamen broj 18 koji se nalazi na granici između katastarskih općina Hrasnica i Vojkovići, od koje produžava na sjeverozapad idući granicom između pomenutih katastarskih općina i dolazi do mednog kamena broj 20 koji se nalazi na četveromedi parcela k.č. 1813, 3263 K.O. Hrasnica, 1242 i 1240 K.O. Vojkovići. Sa navedenog mjesta granica produžava sjeverozapad idući medama parcela k.č. 3263 i 3252 K.O. Hrasnica koje ne obuhvata te dolazi do tromede parcela k.č. 3252, 3262 i 1108, nastavlja na sjeverozapad medama parcela k.č. 3266, 978, 973, 970 i 967 (obuhvata ih) dolazi na tromedu parcela k.č. 2372 (put), 967 i 3252 K.O. Hrasnica. Dalje nastavlja u pravoj liniji na sjeverozapad medama parcela k.č. 3252, 3264, 3263, 3262 i 3261 (ne obuhvata ih) te izlazi na put k.č. 3418 kojim nastavlja na sjeverozapad do mednog kamena broj 9 koji se nalazi na granici K.O. Vrelo Bosne i Hrasnica odnosno tromedi parcela k.č. 3215/1 K.O. Hrasnica, 1679 i 1780 K.O. Vrelo Bosne Dalje granica nastavlja na zapad i sjeverozapad medama parcela k.č. 1679, 1678/1 koje obuhvata i dolazi na tromedu parcela k.č. 1678/1, 1678/2 i 3215/1 te nastavlja medom parcele 3215/1 koju ne obuhvata (obuhvata rezervoar), te dolazi na tačku sa koordinatama $y = 6523796$ i $x =$

4851295 koja se nalazi na medi parcela 3215/1 i 1677/1. Granica nastavlja dalje na sjeverozapad granicom prve vodozaštitne zone izvorišta Ilidža-Konaci-Vrelo Bosne (obuhvata ga) sve do mednog kamena broj 21, odnosno mede parcela k.č. 604 (put) i 610 K.O. Vrelo Bosne. Dalje nastavlja u pravcu sjevera i sjeverozapada granicom katastarskih općina Hrasnica i Vrelo Bosne sve do tromede katastarskih općina Hrasnica, Vrelo Bosne i Blažuj. Granica dalje nastavlja na zapad, sjever i jugozapad granicom K.O. Hrasnica sa lijeve i K.O. Blažuj sa desne strane te dolazi na tromedu K.O. Hrasnica, Blažuj i Donji Hadžići, odnosno na granicu općina Ilidža i Hadžići. Granica dalje nastavlja na sjeverozapad, sjever i jugozapad granicom općina Ilidža sa desne i Hadžići sa lijeve strane sve do tromede općina Ilidža, Hadžići i Kiseljak, odnosno mjesto odakle je opis urbanog područja i počeo. Površina urbanog područja Sarajevo iznosi $P=18.610,0$ ha.

Član 3.

(Moguće korekcije granica obuhvata Urbanističkog plana)

Granica obuhvata Urbanističkog plana opisana u članu 2. ove odluke uskladit će se sa granicama urbanog područja Sarajevo koje se utvrdi u Izmjenama i dopunama Prostornog plana Kantona Sarajevo za period 2003. do 2023. godine i tako uskladeni će se koristiti u Odluci o provođenju Urbanističkog plana urbanog područja Sarajevo.

Član 4.

(Vremenski period za koji se Urbanistički plan donosi)

Urbanistički plan iz člana 1. ove odluke donosi se za period od 20 godina.

DIO DRUGI

Član 5.

(Smjernice za izradu Urbanističkog plana)

Usmjerenje i cilj izrade Urbanističkog plana urbanog područja Sarajeva je:

- razrada postavki važećeg Prostornog plana Kantona Sarajevo, odnosno tekućih Izmjena i dopuna Prostornog plana Kantona Sarajevo;
- koristiti postavke iz još uvijek važeće prethodno donesene prostorno-planske dokumentacije za predmetna područja, a koja nisu u suprotnosti sa planom šireg područja,
- koristiti rezultate istraživanja izvršenih za potrebe izrade Prostornog plana Kantona Sarajevo, a koja su primjerena za ovaj nivo prostorno-planske dokumentacije,
- u fazi pripreme koristiti konačne rezultate popisa stanovništva. Ovakav pristup je potreban iz razloga što je i prema sadašnjim statističkim procjenama broja stanovnika evidentna promjena demografske slike i na urbanim područjima Kantona Sarajeva, kako po kvantitetu, tako i po prostornom razmještanju, a što je od izuzetno važnog značaja za blagovremeno usmjeravanje kvalitetnih rješenja potrebne komunalne i društvene infrastrukture,
- ukoliko u toku izrade i donošenja Urbanističkog plana bude donesen Prostorni plan Federacije Bosne i Hercegovine, preuzeti planska rješenja iz tog Plana, a koja se odnose na predmetno urbano područje, polazeći od zaključaka Skupštine Kantona Sarajevo,
- u fazi formiranja prostorne osnove uzeti u razmatranje ranije dostavljene inicijative subjekata planiranja u vezi izrade Izmjena i dopuna Prostornog plana Kantona Sarajevo, a koje se odnose na urbana područja i primjerene su za razmatranje na nivou urbani područja, uz obavezu obezbjeđenja dodatnih izjašnjenja subjekata planiranja po tim i eventualno novim inicijativama;
- pripremu i izradu Urbanističkog plana izraditi u skladu sa odredbama člana 36. stav (2) Zakona o prostornom uređenju ("Službene novine Kantona Sarajevo", broj 7/05) i Uredbom o jedinstvenoj metodologiji za izradu planskih dokumenata ("Službene novine Federacije BiH", br. 63/04 i 50/07 i 84/10);

- h) posebnu pažnju posvetiti preispitivanju statusa rezervisanih površina za postplanski period, posebnih područja, kao i zaštićenih zona (zaštitni pojasevi infrastrukturnih objekata i vodozaštitnih zona i sl.) u smislu njihovog usklađivanja sa važećim zakonskim i podzakonskim propisima.

Član 6.

(Rok za pripremu i izradu Urbanističkog plana)

- (1) Rok za izradu Urbanističkog plana je tri godine od stupanja na snagu ove odluke.
- (2) Utvrđuju se rokovi po fazama izrade Urbanističkog plana kako slijedi:

a) I faza - Priprema izrade planova:

- 1) donošenje Odluke o pristupanju izradi Urbanističkog plana
Rok: oktobar 2016. godine;
- 2) formiranje Prostorne osnove polazeći od Prostornog plana Kantona Sarajevo (uzimajući u obzir tekuće izmjene i dopune ovog Plana), kao i ostalih izvora datih u članu 12. stav 2. i 3. Uredbe o jedinstvenoj metodologiji za izradu planskih dokumenata relevantnih za izradu urbanističkih planova.
Rok: juli 2017. godine;
- 3) izrada osnovne koncepcije Urbanističkog plana
Rok: novembar 2017. godine;
- 4) usaglašavanje sa subjektima planiranja i utvrđivanje koncepta Urbanističkog plana
Rok: decembar 2017. godine.

b) II faza - Izrada i donošenje planova:

- 1) prednacrt Urbanističkog plana
Rok: februar 2018. godine;
- 2) utvrđivanje nacrtu Urbanističkog plana i otvaranje javnog uvida i rasprave
Rok: mart 2018. godine;
- 3) javni uvid i rasprava o nacrtu Urbanističkog plana
Rok: april 2018. godine;
- 4) sumiranje rezultata javne rasprave
Rok: maj 2018. godine;
- 5) usvajanje prijedloga Urbanističkog plana
Rok: juli 2018. godine.

Član 7.

(Način osiguranja sredstava)

Sredstva za izradu Urbanističkog plana koja se odnose na izdatke za materijal i usluge u ukupnom iznosu od 1.080.400,00 KM (slovima: jedanmilionsamdesethiljadčetiristo i 00/100 KM), obezbijediće Nosilac pripreme Urbanističkog plana, odnosno Vlada Kantona Sarajevo, putem Budžeta Kantona Sarajevo na razdjelu 27. Zavod za planiranje razvoja Kantona Sarajevo, na slijedeći način:

- 1) u Budžetu za 2016. godinu iznos od 150.000,00 KM,
- 2) u Budžetu za 2017. godinu iznos od 780.400,00 KM,
- 3) u Budžetu za 2018. godinu iznos od 150.000,00 KM.

DIO TREĆI

Član 8.

(Odredbe o javnoj raspravi i donošenju Urbanističkog plana)

- (1) Nosilac pripreme Urbanističkog plana će nacrt Urbanističkog plana staviti na javni uvid i raspravu u trajanju od 30 dana.
- (2) Nosilac pripreme Urbanističkog plana će oglasiti putem sredstava javnog informisanja detalje javnog uvida i rasprave.
- (3) Nakon sumiranja rezultata javne rasprave Nosilac pripreme Urbanističkog plana će, putem Nosioca izrade Urbanističkog plana pripremiti prijedlog Urbanističkog plana i dostaviti Skupštini Kantona Sarajevo radi donošenja.
- (4) Uz prijedlog Urbanističkog plana, Nosilac pripreme Urbanističkog plana je dužan Skupštini Kantona Sarajevo dostaviti, uz obrazloženje, prijedloge i mišljenja na nacrt Urbanističkog plana, date kroz javnu raspravu, a koji nisu mogli biti prihvaćeni.

Član 9.

(Nosilac pripreme za izradu Urbanističkog plana)

- (1) Nosilac pripreme za izradu Urbanističkog plana je Vlada Kantona Sarajevo (u daljem tekstu: Nosilac pripreme Urbanističkog plana).
- (2) Nosilac pripreme Urbanističkog plana će Nosiocu izrade Urbanističkog plana staviti na raspolaganje dokumentaciju neophodnu za izradu Urbanističkog plana, a naročito dijela analitičko-dokumentacione osnove.

Član 10.

(Nosilac izrade Urbanističkog plana)

Nosilac izrade Urbanističkog plana je Zavod za planiranje razvoja Kantona Sarajevo (u daljem tekstu: Nosilac izrade Urbanističkog plana).

Član 11.

(Subjekti planiranja)

Subjekti planiranja su nadležni organi uprave Kantona, Grada i općina, javna preduzeća iz oblasti privrede i javna komunalna preduzeća, pravna lica nadležna za vodoprivredu, šumarstvo, poljoprivredu, saobraćaj, energetiku, rudarstvo, turizam, zdravstvo, obrazovanje, kulturu, zaštitu kulturno-historijskog i prirodnog naslijeđa, zaštitu okoliša, organi nadležni za odbranu, privredne komore, društva i druga pravna lica nadležna za komunalne djelatnosti, predstavnici vjerskih zajednica, vlasnici nekretnina, te pribaviti mišljenja i saglasnosti nadležnih organa i organizacija na koje ih zakon obavezuje.

Član 12.

(Savjet)

- (1) Nosilac pripreme Urbanističkog plana može posebnim aktom formirati Savjet Urbanističkog plana sastavljen od stručnih, naučnih, javnih i drugih lica za potrebe stručnog praćenja, usmjeravanja i utvrđivanja koncepta prostornog uređenja predmetnog Urbanističkog plana.
- (2) Aktom iz stava (1) ovog člana utvrdiće se potrebna sredstva za rad Savjeta Urbanističkog plana i način obezbjeđenja sredstava.

DIO ČETVRTI

Član 13.

(Drugi elementi specifični za područja planiranja)

Nosilac pripreme Urbanističkog plana će izraditi Program uključivanja javnosti u proces pripreme i izrade Urbanističkog plana iz člana 1. ove odluke.

Član 14.

(Važeći propisi)

Kod pripreme i izrade Urbanističkog plana primjenjivaće se važeći propisi iz oblasti prostornog uređenja, drugi propisi kojima se uređuju odnosi u prostoru, kao i važeći podzakonski propisi, a naročito "Uredba o jedinstvenoj metodologiji za izradu planskih dokumenata" ("Službene novine Federacije BiH", br. 63/04, 50/07 i 84/10).

Član 15.

(Saradnja sa subjektima planiranja)

Nosilac pripreme Urbanističkog plana dužan je osigurati saradnju i usaglašavanje stavova sa subjektima planiranja, odnosno sa relevantnim učesnicima u njegovoj pripremi, izradi i provođenju.

Član 16.

(Obezbjedenje raspoložive dokumentacije)

- (1) Vlada Kantona Sarajevo, kao Nosilac pripreme Urbanističkog plana, će putem resornih ministarstava Kantona Sarajevo obezbijediti sredstva i uslove da se Nosiocu izrade Urbanističkog plana stavi na raspolaganje dokumentacija relevantna za izradu Urbanističkog plana, a naročito dokumentacija plana šireg područja, vodoprivredne i šumskoprivredne osnove, strategija zaštite okoliša, planovi razvoja privrede, poljoprivrede,

sobračaja, podaci o geološkim osobinama terena, mineralnim resursima, i dr.

- (2) Ukoliko su tako raspoloživi dokumenti u pojedinim slučajevima nedostatni, Nosilac pripreme Urbanističkog plana će, na prijedlog resornog ministarstva, osigurati dodatna istraživanja (studije ili ekspertize) i za to osigurati posebna potrebna sredstva.

Član 17.

(Prednacrt urbanističkog plana)

- (1) Nosilac izrade Urbanističkog plana dužan je prednacrt Urbanističkog plana, kao i svaku sljedeću fazu Urbanističkog plana, izraditi u skladu sa podacima koji su mu stavljeni na raspolaganje i pribavljeni od nadležnih organa, institucija i pravnih lica u toku pripreme izrade Urbanističkog plana, a od značaja su za prostorno uređenje područja planiranja.
- (2) Nosilac izrade Urbanističkog plana će osigurati usaglašenost Urbanističkog plana sa Prostornim planom Kantona Sarajevo za period 2003. do 2023. godine ("Službene novine Kantona Sarajevo", br. 26/06 i 4/11), odnosno sa njegovim Izmjenama i dopunama, koje se rade paralelno sa izradom Urbanističkog plana.

Član 18.

(Kontinuirana primjena prostorno-planske dokumentacije)

- (1) Planska i pravno normativna rješenja u Urbanističkom planu koja nisu u suprotnosti sa Prostornim planom Kantona Sarajevo za period 2003. do 2023. godine ("Službene novine Kantona Sarajevo", br. 26/06 i 4/11) ostaju na snazi do donošenja novog Urbanističkog plana.

- (2) U slučajevima iz stava (1) ovog člana, kod izrade provedbenih planova prostornog uređenja i davanja stručnih mišljenja, primjenjivat će se planska i pravno normativna rješenja iz Urbanističkog plana u dijelu koji nije u suprotnosti sa važećim odredbama Prostornog plana Kantona Sarajevo za period 2003. do 2023. godine, a u suprotnom na osnovu važećih odredbi Prostornog plana Kantona Sarajevo za period 2003. do 2023. godine.

Član 19.

(Tumačenje usaglašenosti prostorno-planske dokumentacije)

Tumačenje o usaglašenosti ili neusaglašenosti Urbanističkog plana sa planskim i pravno normativnim rješenjima Prostornog plana Kantona Sarajevo za period 2003. do 2023. godine daje Zavod za planiranje razvoja Kantona Sarajevo, kao Nosilac izrade Urbanističkog plana prostornog uređenja.

Član 20.

(Grafički prilozi)

Sastavni dio ove odluke je karta urbanog područja Sarajevo u razmjeri R 1:100 000.


Član 21.

(Stupanje na snagu Odluke)

Ova odluka stupa na snagu osmog dana od dana od dana objavljivanja u "Službenim novinama Kantona Sarajevo".

Broj 01-05-31248/16
26. oktobra 2016. godine
Sarajevo

Predsjedateljica
Skupštine Kantona Sarajevo
Prof. Ana Babić, s. r.

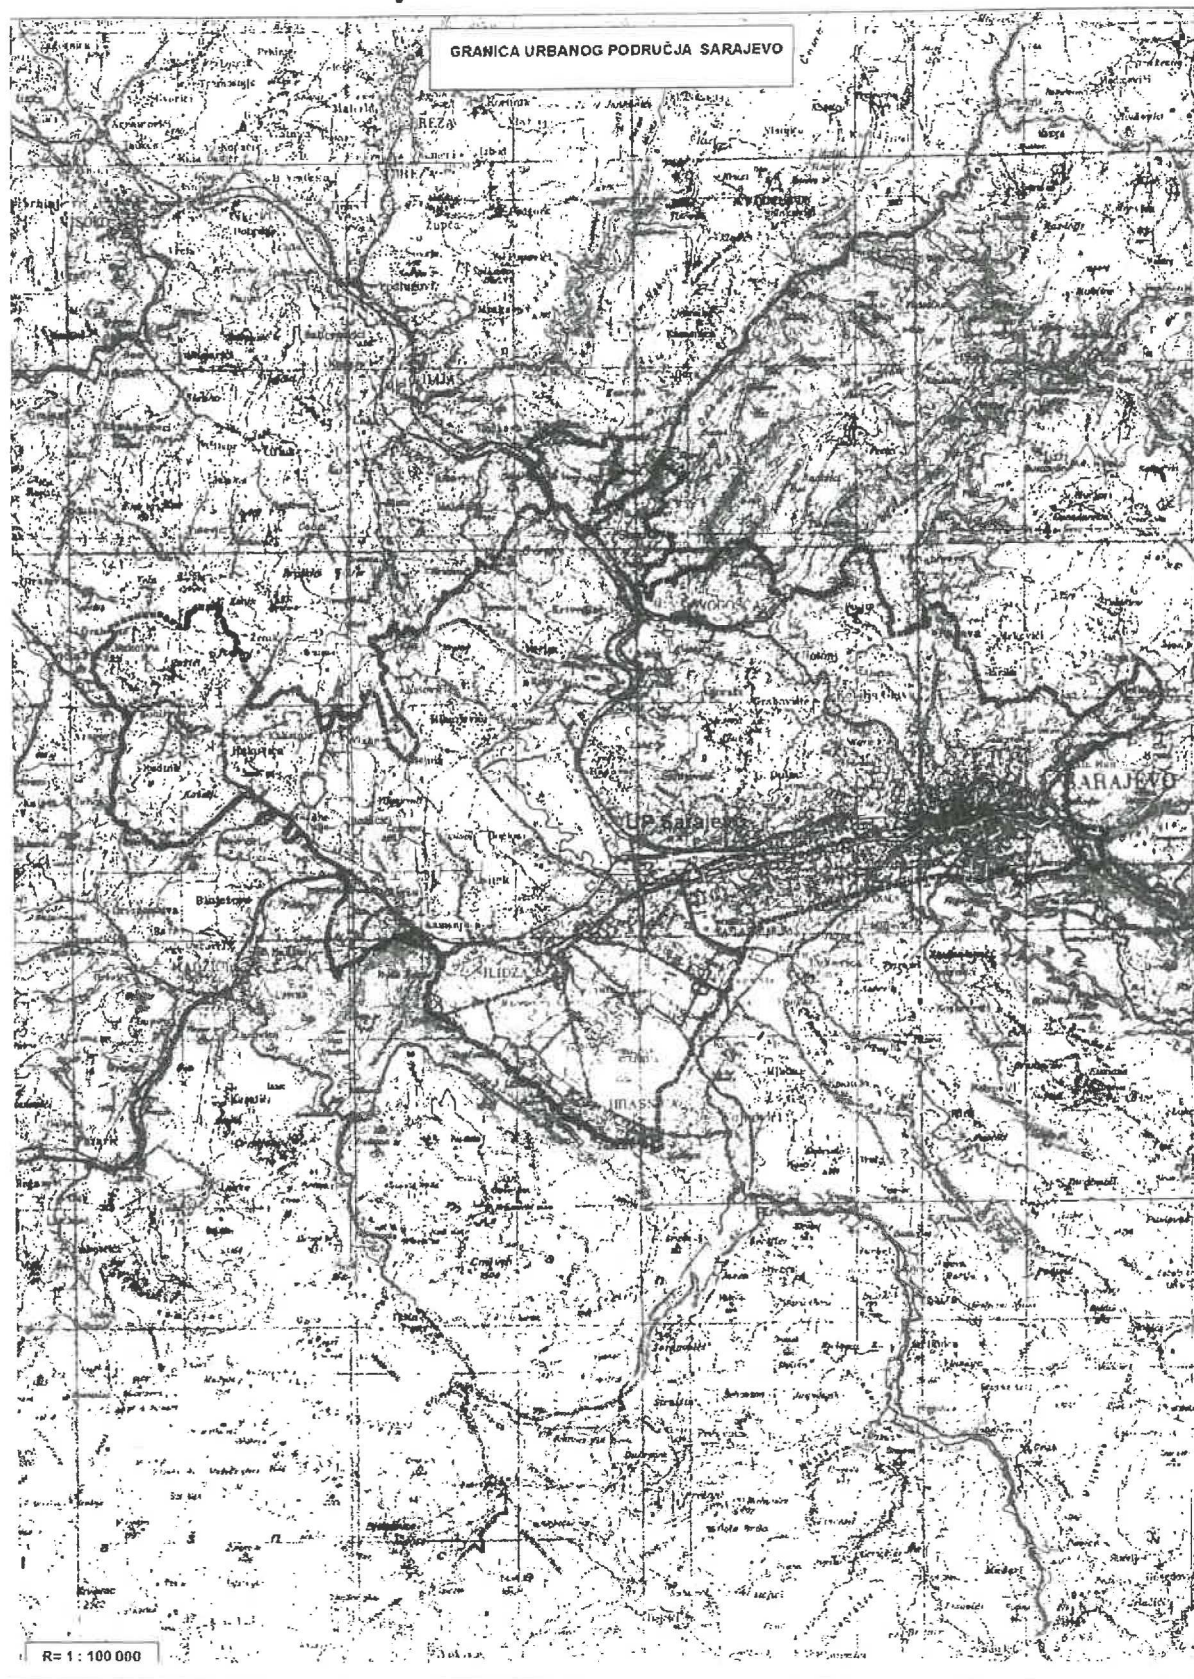

Na osnovu čl. 18. tačka b) Ustava Kantona Sarajevo ("Službene novine Kantona Sarajevo", br. 1/96, 2/96, 3/96, 16/97 i 14/00, 4/01, 28/04 i 6/13), čl. 40. st. (1) i (2) i 49. Zakona o prostornom uređenju ("Službene novine Kantona Sarajevo", broj 7/05), Skupština Kantona Sarajevo, na sjednici održanoj dana 26.10.2016. godine, donijela je

ODLUKU

O PRISTUPANJU IZRADI URBANISTIČKOG PLANA ZA URBANO PODRUČJE ILIJAŠ

DIO PRVI

Član 1. (Vrsta plana)

Pristupa se izradi Urbanističkog plana za urbano područje Ilijaš (u daljem tekstu: Urbanistički plan).

Član 2. (Granice prostornog obuhvata)

Granica urbanog područja Ilijaš počinje od tromede parcela k.č. 2069, 2067 i 14, koja se nalazi na granici između općina Ilijaš i Vogošća. Odatle granica nastavlja na sjever, te zapad međama parcela k.č. 2065, 2071, 2070, 2081, 2080, 2076/3, 2076/1, 2076/2, 2075, 2116, 2117/1, 2118, 2119, 2121, 2122, 2014, 2015, 1985, 1986, 2170, 2171/1 (obuhvata ih) i izlazi na put k.č. 1981 kojim produžava na sjever i dolazi do tromede parcela 1981 (put), 1972 i 1953. Granica dalje nastavlja na sjeveroistok međama parcela k.č. 1953, 1954, 1955, 1860/2, 1860/1, 1859, 1843 (obuhvata ih) i dolazi do tromede parcela k.č. 1843, 1842, 2482 (put). Zatim presijeca put k.č. 2482 i dalje nastavlja na sjeveroistok pa na jugoistok putevima k.č. 1313 i 1340 i dolazi do tromede parcela k.č. 1340 (put), 1719 i 1367. Granica urbanog područja Ilijaš nastavlja na istok, jugoistok, te sjever međama parcela k.č. 1367, 1382, 1383, 1388, 1386 (obuhvata ih), te izlazi na put k.č. 2480 i produžava na sjever putevima k.č. 2480, 2479 i 1131 i dolazi do trigonometra broj 156. Granica dalje nastavlja u pravcu sjevera sijekuci parcele k.č. 711/1, 711/2, 713 (put) i 714 i izlazi na rijeku Misoču. Nastavlja u istom pravcu uzvodno rijekom Misočom k.č. 2476 i dolazi do mjesta gdje se spaja sa zajedničkom granicom katastarskih općina K.O. Podgora I i K.O. Podgora II, lomi se i ide na zapad zajedničkom granicom dviju katastarskih općina Podgora I i Podgora II i dolazi do raskršća puteva k.č. 750, 1771 i 1755. Nastavlja na sjever idući putem k.č. 1753 i dolazi do tromede parcela k.č. 1755 (put), 1758/2 i 1764, produžava u istom pravcu idući međama parcela k.č. 1757 i 1756/2 (obuhvata ih), zatim se lomi na istok u pravoj liniji i dolazi na sjeverni rub parcele k.č. 1532. Granica dalje nastavlja u pravcu sjevera idući međama parcela k.č. 1532, 1529, 1528 (ne obuhvata ih) i dolazi u tačku br. 1 sa koordinatama $y = 6523981$ i $x = 4869558$. Granica dalje nastavlja u pravcu sjevera sijekuci u pravoj liniji parcelu k.č. 1534 i izlazi na put k.č. 1535, produžava idući u pravcu sjeverozapada putem k.č. 1535, zatim nastavlja putem k.č. 3269 i dolazi do tromede parcela k.č. 3969 (put), 1594 i 1595, dalje nastavlja u pravcu sjevera idući međama parcela k.č. 1594, 1591/1, 1598, presijeca potok Vreoca k.č. 3234 i dolazi na južnu među parcele k.č. 1135. Granica nastavlja na sjever međama parcela k.č. 1135, 1136, 1143, 1155, 1159, 1160, 1164, 1165, 1169, 1173 (obuhvata ih), zatim produžava u istom smjeru sijekuci parcele k.č. 1174, 1175 i 1176 i dolazi na tromedu parcela k.č. 1176, 1177/3 i 1177/4. Nastavlja na sjever, te zapad međama parcela k.č. 1177, 1181/1, 1182, 1192, 1186, 1187/2 i dolazi do mjesta gdje se spaja sa granicom političke općine Ilijaš. Granica produžava idući političkom općinom Ilijaš i dolazi u tačku broj 2 sa koordinatama $y = 6518397$ i $x = 4871396$, zatim ide u pravcu jugoistoka međama parcela k.č. 21, 20, 19, 18, 46, 47, 48, 53, 54, 57, 58, 59 (obuhvata ih) i izlazi na put k.č. 60, kojim produžava u pravcu juga, te se lomi na jugoistok idući putem k.č. 72 i dolazi na tromedu parcela k.č. 217, 218, 72 (put). Zatim idući ka jugu u pravoj liniji siječe parcele k.č. 218, 226, 227, 228, 332, 320 i dolazi na tromedu parcela k.č. 320, 321, 317, nastavlja u istom

pravcu sijekuci parcele k.č. 317, 692/1, 486, 493, 698 i dolazi na tromedu parcela k.č. 698, 700 i 702. Nastavlja u istom smjeru idući granicama parcela k.č. 700 i 701 (obuhvata ih), produžava u pravcu juga sijekuci parcele k.č. 1711 (put), 782, 781, 783, 796 i dolazi na sjeverni rub parcele k.č. 799. Granica dalje ide na jug međama parcela k.č. 799, 802, 806, 807/1, 809, 808, 833 (obuhvata ih) i dolazi na tromedu parcela k.č. 833, 814 i 832. Zatim nastavlja u pravcu juga idući međama parcela k.č. 832, 829 i 823 (obuhvata ih), presijeca put k.č. 1716 i nastavlja u pravcu istoka idući međama parcela k.č. 861 i 860 (obuhvata ih), siječe put k.č. 1717 i produžava međama parcela 864, 876, 875/1, 874/1, 893, 895, 896 i 897 (obuhvata ih). Granica urbanog područja izlazi na put k.č. 1101 ide u pravcu istoka u dužini od 50 m i dolazi u tačku br. 3 sa koordinatama $y = 6519948$ i $x = 4869048$. Granica nastavlja na jugoistok sijekuci u pravoj liniji parcele k.č. 1093, 1099 (put), 1075, 1076, 1043 i dolazi do mjesta gdje se spaja sa granicom između K.O. Kadarići i K.O. Ljubnići, produžava u pravcu juga pomenutom granicom, i dolazi do tromede parcela k.č. 1048, 1049 (K.O. Ljubnići) i 718 (K.O. Kadarići). Granica nastavlja u pravcu istoka sijekuci parcele k.č. 718 i 753 i izlazi na put k.č. 754, nastavlja na jug putem k.č. 754 i dolazi do tačke br. 4 sa koordinatama $y = 6520540$ i $x = 4868267$, koja se nalazi na pomenutom putu, lomi se idući na jug sijekuci u pravoj liniji parcele k.č. 283/1, 283/2, 289, 290, 295, 307 i dolazi u tačku br. 5 sa koordinatama $y = 6520515$ i $x = 4868000$. Nastavlja na jugozapad sijekuci u pravoj liniji parcele k.č. 307, 309, 308, 757, 758, 759, 760, 761, 763, 764, 765, 768, 771 i dolazi na tromedu parcela k.č. 772, 774 i 771, lomi se u pravcu juga sijekuci u pravoj liniji parcele k.č. 772, 785, 788, 787 i izlazi na put k.č. 791 kojim produžava na jug i dolazi na raskršće puteva k.č. 791 i 625. Granica produžava u pravcu juga idući međama parcela k.č. 626, 627/1, 628, 634/3, 635, 636, 638, 829, 863, 866, 867, 868, 869, 870, 871, 872, 874, 875, 876, 878, 879, 880, 901, 904 (obuhvata ih) i dolazi u tačku br. 6 sa koordinatama $y = 6520511$ i $x = 4866703$. Granica urbanog područja Ilijaš nastavlja u pravcu jugoistoka sijekuci parcelu k.č. 718 i dolazi na zajedničku graničnu liniju K.O. Kadarići i K.O. Bioča, produžava u pravcu zapada idući njihovom zajedničkom granicom i dolazi do mjesta gdje se ista spaja sa granicom političke općine Ilijaš. Granica produžava u pravcu juga političkom općinom Ilijaš i dolazi do tačke br. 7, koja se nalazi na ivici puta 1380, a ima koordinate $y = 6520013$ i $x = 4864463$, zatim skreće na sjeveroistok, te jug idući granicama parcela k.č. 582, 443, 596, 434, 433 (obuhvata ih) i izlazi na put k.č. 1384, produžava u pravcu juga idući pomenutim putem i dolazi do tačke br. 8 sa koordinatama $y = 6520723$ i $x = 4864198$, koja se nalazi na putu k.č. 1384, zatim skreće na istok sijekuci parcele k.č. 384 i 1385 (put) i dolazi na tromedu parcela k.č. 757, 758 i 1385 (put). Granica dalje nastavlja na sjever, pa na istok idući međama parcela k.č. 1385 (put), 382 (obuhvata ih) i izlazi na Biočki potok k.č. 1378 i ide uzvodno potokom te dolazi na južni rub parcele k.č. 349, zatim produžava na istok te sjever međama parcela k.č. 349, 350, 346, 334/1, 335/2 i 336 i izlazi na put k.č. 1386 kojim produžava u pravcu sjevera i dolazi do tačke br. 9 sa koordinatama $y = 6521289$ i $x = 4864917$ koja se nalazi na zajedničkoj granici K.O. Bioča i K.O. Vogošća. Granica nastavlja idući u pravcu juga zajedničkom granicom K.O. Bioča i K.O. Vogošća i dolazi do tačke br. 10 sa koordinatama $y = 6523078$ i $x = 4863444$ koja se nalazi na spoju katastarskih općina (K.O. Bioča i K.O. Vogošća) i političke općine Ilijaš. Granica produžava u pravcu juga te sjevera idući zajedničkom granicom političkih općina Ilijaš, Novi grad i Vogošća, i dolazi do mjesta odakle je opis granice urbanog područja Ilijaš i počeo. Površina urbanog područja Ilijaš iznosi P-3.383,0 ha.

Član 3.

(Moguće korekcije obuhvata Urbanističkog plana)

Granica obuhvata Urbanističkog plana opisana u članu 2. ove odluke uskladit će se sa granicama urbanog područja Ilijaš koje se utvrde u Izmjenama i dopunama Prostornom planu Kantona Sarajevo za period 2003. do 2023. godine i tako usklađena će se

koristiti u Odluci o provođenju Urbanističkog plana urbanog područja Ilijaš.

Član 4.

(Vremenski period za koji se Urbanistički plan donosi)

Urbanistički plan iz člana 1. ove odluke donosi se za period od 20 godina.

DIO DRUGI

Član 5.

(Smjernice za izradu Urbanističkog plana)

Usmjerenje i cilj izrade Urbanističkog plana urbanog područja Ilijaš je:

- razrada postavki važećeg Prostornog plana Kantona Sarajevo, odnosno tekućih Izmjena i dopuna Prostornog plana Kantona Sarajevo;
- koristiti postavke iz još uvijek važeće prethodno donesene prostorno-planske dokumentacije za predmetna područja, a koja nisu u suprotnosti sa planom šireg područja;
- koristiti rezultate istraživanja izvršenih za potrebe izrade Prostornog plana Kantona Sarajevo, a koja su primjerena za ovaj nivo prostorno-planske dokumentacije;
- u fazi pripreme koristiti konačne rezultate popisa stanovništva. Ovakav pristup je potreban iz razloga što je i prema sadašnjim statističkim procjenama broja stanovnika evidentna promjena demografske slike i na urbanim područjima Kantona Sarajeva, kako po kvantitetu, tako i po prostornom razmještanju, a što je od izuzetno važnog značaja za blagovremeno usmjeravanje kvalitetnih rješenja potrebne komunalne i društvene infrastrukture;
- ukoliko u toku izrade i donošenja Urbanističkog plana bude donesen Prostorni plan Federacije Bosne i Hercegovine, preuzeti planska rješenja iz tog Plana, a koja se odnose na predmetno urbano područje, polazeći od zaključaka Skupštine Kantona Sarajevo;
- u fazi formiranja prostorne osnove uzeti u razmatranje ranije dostavljene inicijative subjekata planiranja u vezi izrade Izmjena i dopuna Prostornog plana Kantona Sarajevo, a koje se odnose na urbana područja i primjerene su za razmatranje na nivou urbanih područja, uz obavezu obezbijedenja dodatnih izjašnjenja subjekata planiranja po tim i eventualno novim inicijativama;
- pripremu i izradu Urbanističkog plana izraditi u skladu sa odredbama člana 36. stav (2) Zakona o prostornom uređenju ("Službene novine Kantona Sarajevo", broj 7/05) i Uredbom o jedinstvenoj metodologiji za izradu planskih dokumenata ("Službene novine Federacije BiH", br. 63/04 i 50/07 i 84/10);
- posebnu pažnju posvetiti preispitivanju statusa rezervisanih površina za postplanski period, posebnih područja, kao i zaštićenih zona (zaštitni pojasevi infrastrukturnih objekata i vodozaštitnih zona i sl.) u smislu njihovog usklađivanja sa važećim zakonskim i podzakonskim propisima.

Član 6.

(Rok za pripremu i izradu Urbanističkog plana)

- Rok za izradu Urbanističkog plana je tri godine od stupanja na snagu ove odluke.
- Utvrdjuju se rokovi po fazama izrade Urbanističkog plana kako slijedi:
 - I faza - Priprema izrade planova:
 - donošenje Odluke o pristupanju izradi Urbanističkog plana
Rok: oktobar 2016. godine;
 - formiranje Prostorne osnove polazeći od Prostornog plana Kantona Sarajevo (uzimajući u obzir tekuće Izmjene i dopune ovog Plana), kao i ostalih izvora datih u članu 12. stav 2. i 3. Uredbe o jedinstvenoj metodologiji za izradu planskih dokumenata relevantnih za izradu urbanističkih planova.

Rok: juli 2017. godine;

- izrada osnovne koncepcije Urbanističkog plana
Rok: novembar 2017. godine;

- usaglašavanje sa subjektima planiranja i utvrđivanje koncepta Urbanističkog plana
Rok: decembar 2017. godine.

- II faza - Izrada i donošenje planova:

- prednacrt Urbanističkog plana

Rok: februar 2018. godine;

- utvrđivanje nacrtu Urbanističkog plana i otvaranje javnog uvida i rasprave

Rok: mart 2018. godine;

- javni uvid i rasprava o nacrtu Urbanističkog plana

Rok: april 2018. godine;

- sumiranje rezultata javne rasprave

Rok: maj 2018. godine;

- usvajanje prijedloga Urbanističkog plana

Rok: juli 2018. godine.

Član 7.

(Način osiguranja sredstava)

Sredstva za izradu Urbanističkog plana koja se odnose na izdatke za materijal i usluge u ukupnom iznosu od 204.400,00 KM (slovima: dvjestotinečetirihiljadečetiristo i 00/100 KM), obezbijediće Nosilac pripreme Urbanističkog plana, odnosno Vlada Kantona Sarajevo, putem Budžeta Kantona Sarajevo na razdjelu 27. Zavod za planiranje razvoja Kantona Sarajevo na slijedeći način:

- u Budžetu za 2016. godinu iznos od 50.000,00 KM,
- u Budžetu za 2017. godinu iznos od 79.400,00 KM.
- u Budžetu za 2018. godinu iznos od 75.000,00 KM.

DIO TREĆI

Član 8.

(Odredbe o javnoj raspravi i donošenju Urbanističkog plana)

- Nosilac pripreme Urbanističkog plana će nacrt Urbanističkog plana staviti na javni uvid i raspravu u trajanju od 30 dana.
- Nosilac pripreme Urbanističkog plana će oglašiti putem sredstava javnog informisanja detalje javnog uvida i rasprave.
- Nakon sumiranja rezultata javne rasprave Nosilac pripreme Urbanističkog plana će, putem Nosioca izrade Urbanističkog plana pripremiti prijedlog Urbanističkog plana i dostaviti Skupštini Kantona Sarajevo radi donošenja.
- Uz prijedlog Urbanističkog plana, Nosilac pripreme Urbanističkog plana je dužan Skupštini Kantona Sarajevo dostaviti, uz obrazloženje, prijedloge i mišljenja na nacrt Urbanističkog plana, date kroz javnu raspravu, a koji nisu mogli biti prihvaćeni.

Član 9.

(Nosilac pripreme za izradu Urbanističkog plana)

- Nosilac pripreme za izradu Urbanističkog plana je Vlada Kantona Sarajevo (u daljem tekstu: Nosilac pripreme Urbanističkog plana) putem Ministarstva prostornog uređenja, gradnja i zaštite okoliša.
- Nosilac pripreme Urbanističkog plana će Nosiocu izrade Urbanističkog plana staviti na raspolaganje dokumentaciju neophodnu za izradu Urbanističkog plana, a naročito dijela analitičko- dokumentacione osnove.

Član 10.

(Nosilac izrade Urbanističkog plana.)

Nosilac izrade Urbanističkog plana je Zavod za planiranje razvoja Kantona Sarajevo (u daljem tekstu: Nosilac izrade Urbanističkog plana).

Član 11.

(Subjekti planiranja)

Subjekti planiranja su nadležni organi uprave Kantona, Grada i općina, javna preduzeća iz oblasti privrede i javna komunalna preduzeća, pravna lica nadležna za vodoprivredu, šumar-

stvo, poljoprivredu, saobraćaj, energetiku, rudarstvo, turizam, zdravstvo, obrazovanje, kulturu, zaštitu kulturno-historijskog i prirodnog naslijeđa, zaštitu okoliša, organi nadležni za odbranu, privredne komore, društva i druga pravna lica nadležna za komunalne djelatnosti, predstavnici vjerskih zajednica, vlasnici nekretnina, te pribaviti mišljenja i saglasnosti nadležnih organa i organizacija na koje ih zakon obavezuje.

Član 12.

(Savjet)

- (1) Nosilac pripreme Urbanističkog plana može posebnim aktom formirati Savjet Urbanističkog plana sastavljen od stručnih, naučnih, javnih i drugih lica za potrebe stručnog praćenja, usmjeravanja i utvrđivanja koncepta prostornog uređenja predmetnog Urbanističkog plana.
- (2) Aktom iz stava 1. ovog člana utvrđuje se potrebna sredstva za rad Savjeta Urbanističkog plana i način obezbjeđenja sredstava.

DIO ČETVRTI

Član 13.

(Drugi elementi specifični za područja planiranja)

Nosilac pripreme Urbanističkog plana će izraditi Program uključivanja javnosti u proces pripreme i izrade Urbanističkog plana iz člana 1. ove odluke.

Član 14.

(Važeći propisi)

Kod pripreme i izrade Urbanističkog plana primjenjivaće se važeći propisi iz oblasti prostornog uređenja, drugi propisi kojima se uređuju odnosi u prostoru, kao i važeći podzakonski propisi, a naročito "Uredba o jedinstvenoj metodologiji za izradu planskih dokumenata" ("Službene novine Federacije BiH", br. 63/04, 50/07 i 84/10).

Član 15.

(Saradnja sa subjektima planiranja)

Nosilac pripreme Urbanističkog plana dužan je osigurati saradnju i usaglašavanje stavova sa subjektima planiranja, odnosno sa relevantnim učesnicima u njegovoj pripremi, izradi i provođenju.

Član 16.

(Obezbjedenje raspoložive dokumentacije)

- (1) Vlada Kantona Sarajevo, kao Nosilac pripreme Urbanističkog plana, će putem resornih ministarstava Kantona Sarajevo obezbijediti sredstva i uslove da se Nosiocu izrade Urbanističkog plana stavi na raspolaganje dokumentacija relevantna za izradu Urbanističkog plana, a naročito dokumentacija plana šireg područja, vodoprivredne i šumskoprivredne osnove, strategija zaštite okoliša, planovi razvoja privrede, poljoprivrede, saobraćaja, podaci o geološkim osobinama terena, mineralnim resursima, i dr.
- (2) Ukoliko su tako raspoloživi dokumenti u pojedinim slučajevima nedostatni, Nosilac pripreme Urbanističkog plana

će, na prijedlog resornog ministarstva, osigurati dodatna istraživanja (studije ili ekspertize) i za to osigurati posebna potrebna sredstva.

Član 17.

(Prednacrt Urbanističkog plana)

- (1) Nosilac izrade Urbanističkog plana dužan je prednacrt Urbanističkog plana, kao i svaku sljedeću fazu Urbanističkog plana izraditi u skladu sa podacima koji su mu stavljani na raspolaganje i pribavljeni od nadležnih organa, institucija i pravnih lica u toku pripreme za izradu Urbanističkog plana, a od značaja su za prostorno uređenje područja planiranja.
- (2) Nosilac izrade Urbanističkog plana će osigurati usaglašenost Urbanističkog plana sa Prostornim planom Kantona Sarajevo ("Službene novine Kantona Sarajevo", br. 26/06 i 4/11), odnosno sa njegovim Izmjenama i dopunama, koje se rade paralelno sa izradom Urbanističkog plana.

Član 18.

(Kontinuirana primjena prostorno-planske dokumentacije)

- (1) Planska i pravno normativna rješenja u Urbanističkom planu koja nisu u suprotnosti sa Prostornim planom Kantona Sarajevo za period 2003. do 2023. godine ("Službene novine Kantona Sarajevo", br. 26/06 i 4/11) ostaju na snazi do donošenja novog Urbanističkog plana.
- (2) U slučajevima iz stava (1) ovog člana, kod izrade provedbenih planova prostornog uređenja i davanja stručnih mišljenja, primjenjivaće se planska i pravno normativna rješenja iz Urbanističkog plana u dijelu koji nije u suprotnosti sa važećim odredbama Prostornog plana Kantona Sarajevo za period 2003. do 2023. godine, a u suprotnom na osnovu važećih odredbi Prostornog plana Kantona Sarajevo za period 2003. do 2023. godine.

Član 19.

(Tumačenje usaglašenosti prostorno-planske dokumentacije)

Tumačenje o usaglašenosti ili neusaglašenosti Urbanističkog plana sa planskim i pravno normativnim rješenjima Prostornog plana za period 2003. do 2023. godine daje Zavod za planiranje razvoja Kantona Sarajevo, kao Nosilac izrade Urbanističkog plana prostornog uređenja.

Član 20.

(Grafički prilozi)

Sastavni dio ove odluke je karta urbanog područja Sarajevo u razmjeri R 1: 50 000.


Član 21.

(Stupanje na snagu Odluke)

Ova odluka stupa na snagu osmog dana od dana objavljivanja u "Službenim novinama Kantona Sarajevo".

Broj 01-05-31251/16
26. oktobra 2016. godine
Sarajevo

Predsjedateljica
Skupštine Kantona Sarajevo
Prof. Ana Babić, s. r.

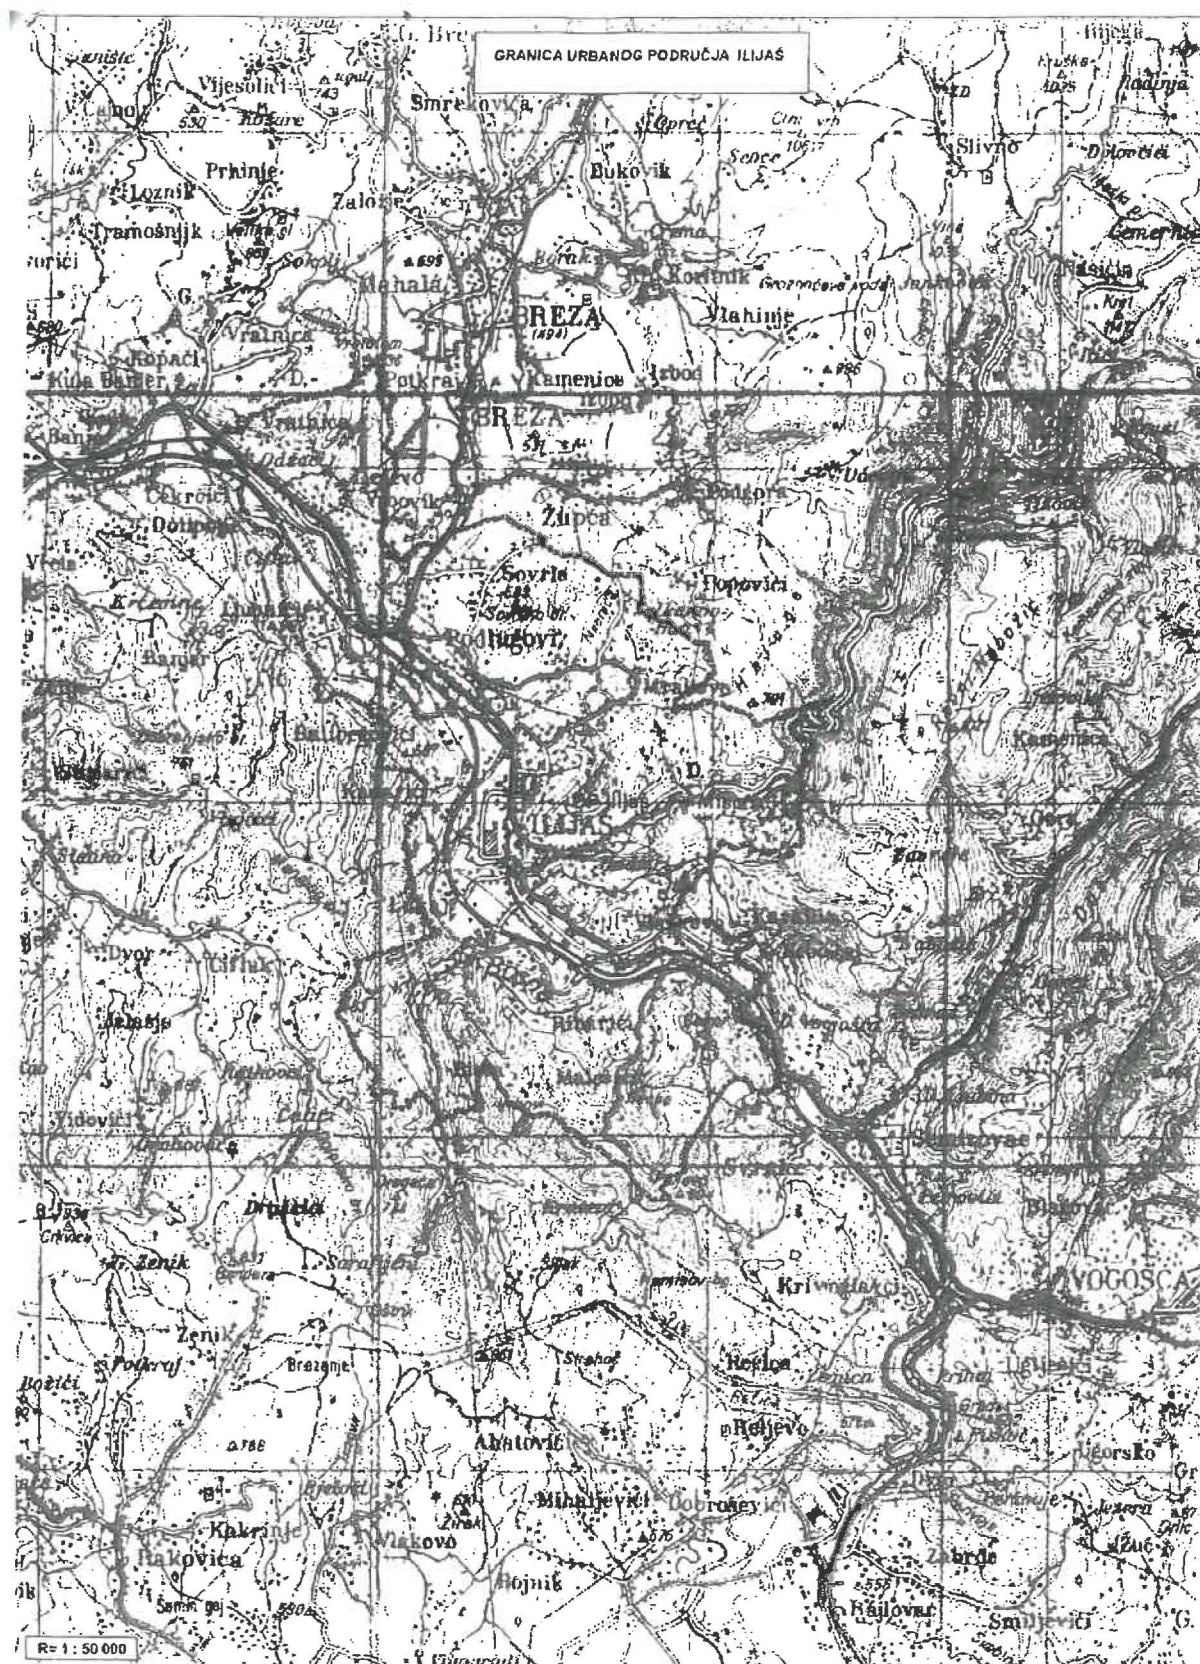

Na osnovu čl. 18. tačka b) Ustava Kantona Sarajevo ("Službene novine Kantona Sarajevo", br. 1/96, 2/96, 3/96, 16/97 i 14/00, 4/01, 28/04 i 6/13), čl. 40. st.(1) i (2) i 49. Zakona o prostornom uređenju ("Službene novine Kantona Sarajevo", broj 7/05), Skupština Kantona Sarajevo, na sjednici održanoj dana 26.10.2016. godine, donijela je

ODLUKU

O PRISTUPANJU IZRADI URBANISTIČKOG PLANA ZA URBANO PODRUČJE HADŽIĆI

DIO PRVI

Član 1. (Vrsta plana)

Pristupa se izradi Urbanističkog plana za urbano područje Hadžići (u daljem tekstu: Urbanistički plan).

Član 2. (Granice prostornog obuhvata)

Granica urbanog područja Hadžići počinje od tromede katastarskih općina Rakovica (1685), Binježevo (2238) i Drozgometa (1719) i ide u pravcu sjeveroistoka granicom K.O. Rakovica i Binježevo do tromede K.O. Rakovica, Gladno Polje i Binježevo. Od tromede nastavlja granicom K.O. Gladno Polje i Binježevo u smjeru jugoistoka do tromede katastarskih općina Gladno Polje, Blažuj i Binježevo i produžava u istom smjeru granicom K.O. Binježevo i Blažuj, zatim se lomi i nastavlja u pravcu juga istom granicom do tromede K.O. Binježevo, Blažuj i Donji Hadžići. Dalje ide granicom K.O. Donji Hadžići i Blažuj do tromede K.O. Blažuj, Hrasnica i Donji Hadžići i nastavlja u smjeru jugoistoka granicom K.O. Donji Hadžići i Hrasnica do trigonometra 1263. Od trigonometra granica obuhvata se lomi i nastavlja u blagom luku u pravcu zapada sijekuci parcelu 1340 lomeći se u tačkama sa koordinatama:

- $y = 6520352$, $x = 4852272$
- $y = 6520042$, $x = 4851956$
- $y = 6519465$, $x = 4851802$
- $y = 6518963$, $x = 4851775$

i produžava u istom pravcu sijekuci parcele k.č. 1443 i 1336 i dolazi do tačke br. 5 sa koordinatama $y = 6518040$ i $x = 4851948$, tu se lomi i nastavlja u pravcu jugozapada sijekuci parcele k.č. 1340 i 1445 (put), i dolazi u tačku broj 6 sa koordinatama $y = 6517731$ i $x = 4851856$, lomi se u pravcu jugozapada sijekuci parcele k.č. 1340, 2146 (put), 1570, 1568 i dolazi u tačku broj 7 sa koordinatama $y = 6517669$ i $x = 4851741$, nastavlja u pravcu juga i jugoistoka sijekuci parcele k.č. 1567, 2405/1 i dolazi u tačku br. 8 sa koordinatama $y = 6518436$ i $x = 4851061$ koja se nalazi na medi između parcela k.č. 2387, 2405/1, nastavlja u pravcu juga te istoka međom parcele k.č. 2387 (obuhvata je) i dolazi u tačku broj 9 sa koordinatama $y = 6518893$ i $x = 4850498$ koja se nalazi na južnoj medi parcele k.č. 2387. Granica nastavlja na jug u pravcu liniji sijekuci parcele k.č. 2405/7, 2391 i dolazi na istočni rub parcele k.č. 2380, nastavlja idući međama parcela k.č. 2389, 2405, 2388 (ne obuhvata ih) i dolazi na jugoistočni rub parcele k.č. 2387, zatim nastavlja u pravcu zapada idući pomenutom parcelom i dolazi na njen jugozapadni rub (obuhvata je), nastavlja u pravcu zapada sijekuci parcele 2423 (put), 2386 i 2405 i dolazi u tačku br. 10 sa koordinatama $y = 6517756$ i $x = 4849754$ koja se nalazi na parceli 2405, skreće prema sjeveru sijekuci u pravcu liniji parcelu k.č. 2405 i izlazi na put k.č. 2423, dalje produžava pomenutim putem i dolazi do tačke br. 11 sa koordinatama $y = 6517428$ i $x = 4849912$ koja se nalazi na zajedničkoj granici katastarskih općina K.O. Žunovnica i K.O. Lokve, nastavlja na jug pomenutom zajedničkom granicom i dolazi u tačku broj 12 sa koordinatama $y = 6517372$ i $x = 4849853$ koja se nalazi na istočnoj medi parcele k.č. 2315, 2314, 2313, 2311, 2310, 2309, 2304 i dolazi do trigonometra br. 303/9 koji se nalazi na zajedničkoj granici katastarskih općina K.O. Žunovnica i K.O. Lokve. Granica nastavlja pomenutom granicom i dolazi do tačke

br. 13 sa koordinatama $y = 6516330$ i $x = 4850152$ (dalekovod), nastavlja u pravcu sjeverozapada zajedničkom granicom K.O. Lokve i K.O. Žunovnica i dolazi u tačku 14 sa koordinatama $y = 6515859$ i $x = 4850931$ (tromeda K.O. Lokve, K.O. Žunovnica i K.O. Zovik), produžava u pravcu sjeveroistoka zajedničkom granicom K.O. Zovik i K.O. Žunovnica do trigonometra 309 (tromeda K.O. Zovik, K.O. Žunovnica i K.O. Hadžići), nastavlja zapadno, jugozapadno i sjeverozapadno zajedničkom granicom K.O. Zovik i K.O. Hadžići do tačke 15 sa koordinatama $y = 6514267$ i $x = 4852184$ (koja se nalazi na četveromedi Katastarskih općina Hadžići, Zovik, Pazarić i Drozgometa). Granica dalje produžava u pravcu sjeveroistoka idući zajedničkom granicom K.O. Hadžići i Drozgometa i dolazi u tačku br. 16, $y = 6516833$ i $x = 4854815$ koja se nalazi na tromedi K.O. Drozgometa, Hadžići i Binježevo. Granica produžava u pravcu sjevera i sjeverozapada idući zajedničkom granicom K.O. Binježevo i Drozgometa i dolazi do tromede katastarskih općina Rakovica (1685), Binježevo (2238) i Drozgometa (1719) odakle je opis urbanog područja Hadžići i počeo. Površina urbanog područja Hadžići iznosi $P = 2.529,0$ ha.

Član 3. (Moguće korekcije obuhvata Urbanističkog plana)

Granica obuhvata Urbanističkog plana opisana u članu 2. ove odluke uskladić će se sa granicama urbanog područja Hadžići koje se utvrdi u Izmjenama i dopunama Prostornog plana Kantona Sarajevo za period 2003. do 2023. godine i tako uskladeni će se koristiti u Odluci o provođenju Urbanističkog plana urbanog područja Hadžići.

Član 4. (Vremenski period za koji se Urbanistički plan donosi)

Urbanistički plan iz člana 1. ove odluke donosi se za period od 20 godina.

DIO DRUGI

Član 5. (Smjernice za izradu Urbanističkog plana)

Usmjerenje i cilj izrade Urbanističkog plana urbanog područja Hadžići je:

- razrada postavki važećeg Prostornog plana Kantona Sarajevo, odnosno tekućih Izmjena i dopuna Prostornog plana Kantona Sarajevo;
- koristiti postavke iz još uvijek važeće prethodno donešene prostorno-planske dokumentacije za predmetna područja, a koja nisu u suprotnosti sa planom šireg područja;
- koristiti rezultate istraživanja izvršenih za potrebe izrade Prostornog plana Kantona Sarajevo, a koja su primjerena za ovaj nivo prostorno-planske dokumentacije;
- u fazi pripreme koristiti konačne rezultate popisa stanovništva. Ovakav pristup je potreban iz razloga što je i prema sadašnjim statističkim procjenama broja stanovnika evidentna promjena demografske slike i na urbanim područjima Kantona Sarajeva, kako po kvantitetu, tako i po prostornom razmještaju, a što je od izuzetno važnog značaja za blagovremeno usmjeravanje kvalitetnih rješenja potrebne komunalne i društvene infrastrukture;
- ukoliko u toku izrade i donošenja Urbanističkog plana bude donesen Prostorni plan Federacije Bosne i Hercegovine, preuzeti planska rješenja iz tog Plana, a koja se odnose na predmetno urbano područje, polazeći od zaključaka Skupštine Kantona Sarajevo;
- u fazi formiranja prostorne osnove uzeti u razmatranje ranije dostavljene inicijative subjekata planiranja u vezi izrade Izmjena i dopuna Prostornog plana Kantona Sarajevo, a koje se odnose na urbana područja i primjerene su za razmatranje na nivou urbanih područja, uz obavezu obezbijedenja dodatnih objašnjenja subjekata planiranja po tim i eventualno novim inicijativama;

- g) pripremu i izradu Urbanističkog plana izraditi u skladu sa odredbama člana 36. stav (2) Zakona o prostornom uređenju ("Službene novine Kantona Sarajevo" 44, broj: 7/05) i Uredbom o jedinstvenoj metodologiji za izradu planskih dokumenata ("Službene novine Federacije Bosne i Hercegovine" 44, br. 63/04 i 50/07 i 84/10);
- h) posebnu pažnju posvetiti preispitivanju statusa rezervisanih površina za postplanski period, posebnih područja, kao i zaštićenih zona (zaštitni pojasevi infrastrukturnih objekata i vodozaštitnih zona i si.) u smislu njihovog uskladjivanja sa važećim zakonskim i podzakonskim propisima.

Član 6.

(Rok za pripremu i izradu Urbanističkog plana)

- (1) Rok za izradu Urbanističkog plana je tri godine od stupanja na snagu ove odluke.
- (2) Utvrđuju se rokovi po fazama izrade Urbanističkog plana kako slijedi:
 - a) I faza - Priprema izrade planova:
 - 1) donošenje Odluke o pristupanju izradi Urbanističkog plana
Rok: oktobar 2016. godine;
 - 2) formiranje Prostorne osnove polazeći od Prostornog plana Kantona Sarajevo (uzimajući u obzir tekuće Izmjene i dopune ovog Plana), kao i ostalih izvora datih u članu 12. stav 2. i 3. Uredbe o jedinstvenoj metodologiji za izradu planskih dokumenata relevantnih za izradu urbanističkih planova.
Rok: juli 2017. godine;
 - 3) izrada osnovne koncepcije Urbanističkog plana
Rok: novembar 2017. godine;
 - 4) usaglašavanje sa subjektima planiranja i utvrđivanje koncepta Urbanističkog plana
Rok: decembar 2017. godine.
 - b) II faza - Izrada i donošenje planova:
 - 1) prednacrt Urbanističkog plana
Rok: februar 2018. godine;
 - 2) utvrđivanje nacrtu Urbanističkog plana i otvaranje javnog uvida i rasprave
Rok: mart 2018. godine;
 - 3) javni uvid i rasprava o nacrtu Urbanističkog plana
Rok: april 2018. godine;
 - 4) sumiranje rezultata javne rasprave
Rok: maj 2018. godine;
 - 5) usvajanje prijedloga Urbanističkog plana
Rok: juli 2018. godine.

Član 7.

(Način osiguranja sredstava)

Sredstva za izradu Urbanističkog plana koja se odnose na izdatke za materijal i usluge u ukupnom iznosu od 146.000,00 KM (slovima: stočetrdesetšesthiljada i 00/100 KM), obezbijediće Nosilac pripreme Urbanističkog plana, odnosno Vlada Kantona Sarajevo, putem Budžeta Kantona Sarajevo na razdjelu 27. Zavod za planiranje razvoja Kantona Sarajevo, na slijedeći način:

- 1) u Budžetu za 2016. godinu iznos od 50.000,00 KM,
- 2) u Budžetu za 2017. godinu iznos od 50.000,00 KM,
- 3) u Budžetu za 2018. godinu iznos od 46.000,00 KM.

DIO TREĆI

Član 8.

(Odredbe o javnoj raspravi i donošenju Urbanističkog plana)

- (1) Nosilac pripreme Urbanističkog plana će nacrt Urbanističkog plana staviti na javni uvid i raspravu u trajanju od 30 dana.
- (2) Nosilac pripreme Urbanističkog plana će oglasiti putem sredstava javnog informisanja detalje javnog uvida i rasprave.
- (3) Nakon sumiranja rezultata javne rasprave Nosilac pripreme Urbanističkog plana će, putem Nosioca izrade Urbanističkog plana pripremiti prijedlog Urbanističkog plana i dostaviti Skupštini Kantona Sarajevo radi donošenja.

- (4) Uz prijedlog Urbanističkog plana, Nosilac pripreme Urbanističkog plana je dužan Skupštini Kantona Sarajevo dostaviti, uz obrazloženje, prijedloge i mišljenja na nacrt Urbanističkog plana, date kroz javnu raspravu, a koji nisu mogli biti prihvaćeni.

Član 9.

(Nosilac pripreme za izradu Urbanističkog plana)

- (1) Nosilac pripreme za izradu Urbanističkog plana je Vlada Kantona Sarajevo (u daljem tekstu: Nosilac pripreme Urbanističkog plana) putem Ministarstva prostornog uređenja, građenja i zaštite okoliša.
- (2) Nosilac pripreme Urbanističkog plana će Nosiocu izrade staviti na raspolaganje dokumentaciju neophodnu za izradu Urbanističkog plana, a naročito dijela analitičko-dokumentacione osnove.

Član 10.

(Nosilac izrade Urbanističkog plana)

Nosilac izrade Urbanističkog plana je Zavod za planiranje razvoja Kantona Sarajevo (u daljem tekstu: Nosilac izrade Urbanističkog plana).

Član 11.

(Subjekti planiranja)

Subjekti planiranja su nadležni organi uprave Kantona, Grada i općina, javna preduzeća iz oblasti privrede i javna komunalna preduzeća, pravna lica nadležna za vodoprivredu, šumarstvo, poljoprivredu, saobraćaj, energetiku, rudarstvo, turizam, zdravstvo, obrazovanje, kulturu, zaštitu kulturno-historijskog i prirodnog naslijeđa, zaštitu okoliša, organi nadležni za odbranu, privredne komore, društva i druga pravna lica nadležna za komunalne djelatnosti, predstavnici vjerskih zajednica, vlasnici nekretnosti, te pribaviti mišljenja i saglasnosti nadležnih organa i organizacija na koje ih zakon obavezuje.

Član 12.

(Savjet)

- (1) Nosilac pripreme Urbanističkog plana može posebnim aktom formirati Savjet Urbanističkog plana sastavljen od stručnih, naučnih, javnih i drugih lica za potrebe stručnog praćenja, usmjeravanja i utvrđivanja koncepta prostornog uređenja predmetnog Urbanističkog plana.
- (2) Aktom iz stava (1) ovog člana utvrdiće se potrebna sredstva za rad Savjeta Urbanističkog plana i način obezbjeđenja sredstava.

DIO ČETVRTI

Član 13.

(Drugi elementi specifični za područja planiranja)

Nosilac pripreme Urbanističkog plana će izraditi Program uključivanja javnosti u proces pripreme i izrade Urbanističkog plana iz člana 1. ove odluke.

Član 14.

(Važeći propisi)

Kod pripreme i izrade Urbanističkog plana primjenjivaće se važeći propisi iz oblasti prostornog uređenja, drugi propisi kojima se uređuju odnosi u prostoru, kao i važeći podzakonski propisi, a naročito "Uredba o jedinstvenoj metodologiji za izradu planskih dokumenata" ("Službene novine Federacije Bosne i Hercegovine", br. 63/04, 50/07 i 84/10).

Član 15.

(Saradnja sa subjektima planiranja)

Nosilac pripreme Urbanističkog plana dužan je osigurati saradnju i usaglašavanje stavova sa subjektima planiranja, odnosno sa relevantnim učesnicima u njegovoj pripremi, izradi i provođenju.

Član 16.

(Obezbjedjenje raspoložive dokumentacije)

- (1) Vlada Kantona Sarajevo, kao Nosilac pripreme Urbanističkog plana, će putem resornih ministarstava Kantona Sarajevo obezbijediti sredstva i uslove da se Nosiocu izrade Urbanističkog plana stavi na raspolaganje dokumentacija relevantna za izradu Urbanističkog plana, a naročito dokumentacija plana šireg područja, vodoprivredne i šumskoprivredne osnove, strategija zaštite okoliša, planovi razvoja privrede, poljoprivrede, sobračaja, podaci o geološkim osobinama terena, mineralnim resursima, i dr.
- (2) Ukoliko su tako raspoloživi dokumenti u pojedinim slučajevima nedostatni, Nosilac pripreme Urbanističkog plana će, na prijedlog resornog ministarstva, osigurati dodatna istraživanja (studije ili ekspertize) i za to osigurati posebna potrebna sredstva.

Član 17.

(Prednacrt Urbanističkog plana)

- (1) Nosilac izrade Urbanističkog plana dužan je prednacrt Urbanističkog plana, kao i svaku sljedeću fazu Urbanističkog plana izraditi u skladu sa podacima koji su mu stavljeni na raspolaganje i pribavljeni od nadležnih organa, institucija i pravnih lica u toku pripreme za izradu Urbanističkog plana, a od značaja su za prostorno uređenje područja planiranja.
- (2) Nosilac izrade Urbanističkog plana će osigurati usaglašenost Urbanističkog plana sa Prostornim planom Kantona Sarajevo ("Službene novine Kantona Sarajevo", br. 26/06 i 4/11), odnosno sa njegovim Izmjenama i dopunama, koje se rade paralelno sa izradom Urbanističkog plana.

Član 18.

(Kontinuirana primjena prostorno-planske dokumentacije)

- (1) Planska i pravno normativna rješenja u Urbanističkom planu koja nisu u suprotnosti sa Prostornim planom Kantona

Sarajevo za period 2003. do 2023. godine ("Službene novine Kantona Sarajevo", br. 26/06 i 4/11) ostaju na snazi do donošenja novog Urbanističkog plana.

- (2) U slučajevima iz stava (1) ovog člana, kod izrade provedbenih planova prostornog uređenja i davanja stručnih mišljenja, primjenjivaće se planska i pravno normativna rješenja iz Urbanističkog plana u dijelu koji nije u suprotnosti sa važećim odredbama Prostornog plana Kantona Sarajevo za period 2003. do 2023. godine, a u suprotnom na osnovu važećih odredbi Prostornog plana Kantona Sarajevo za period 2003. do 2023. godine.

Član 19.

(Tumačenje usaglašenosti prostorno-planske dokumentacije)

Tumačenje o usaglašenosti ili neusaglašenosti Urbanističkog plana sa planskim i pravno normativnim rješenjima Prostornog plana Kantona Sarajevo za period 2003. do 2023. godine daje Zavod za planiranje razvoja Kantona Sarajevo, kao Nosilac izrade Urbanističkog plana prostornog uređenja.

Član 20.

(Grafički prilozi)

Sastavni dio ove odluke je karta urbanog područja Hadžići u razmjeri R 1: 50 000.


Član 21.

(Stupanje na snagu Odluke)

Ova odluka stupa na snagu osmog dana od dana objavljivanja u "Službenim novinama Kantona Sarajevo".

Broj 01-05-31250/16
26. oktobra 2016. godine
Sarajevo

Predsjedateljica
Skupštine Kantona Sarajevo
Prof. Ana Babić, s. r.

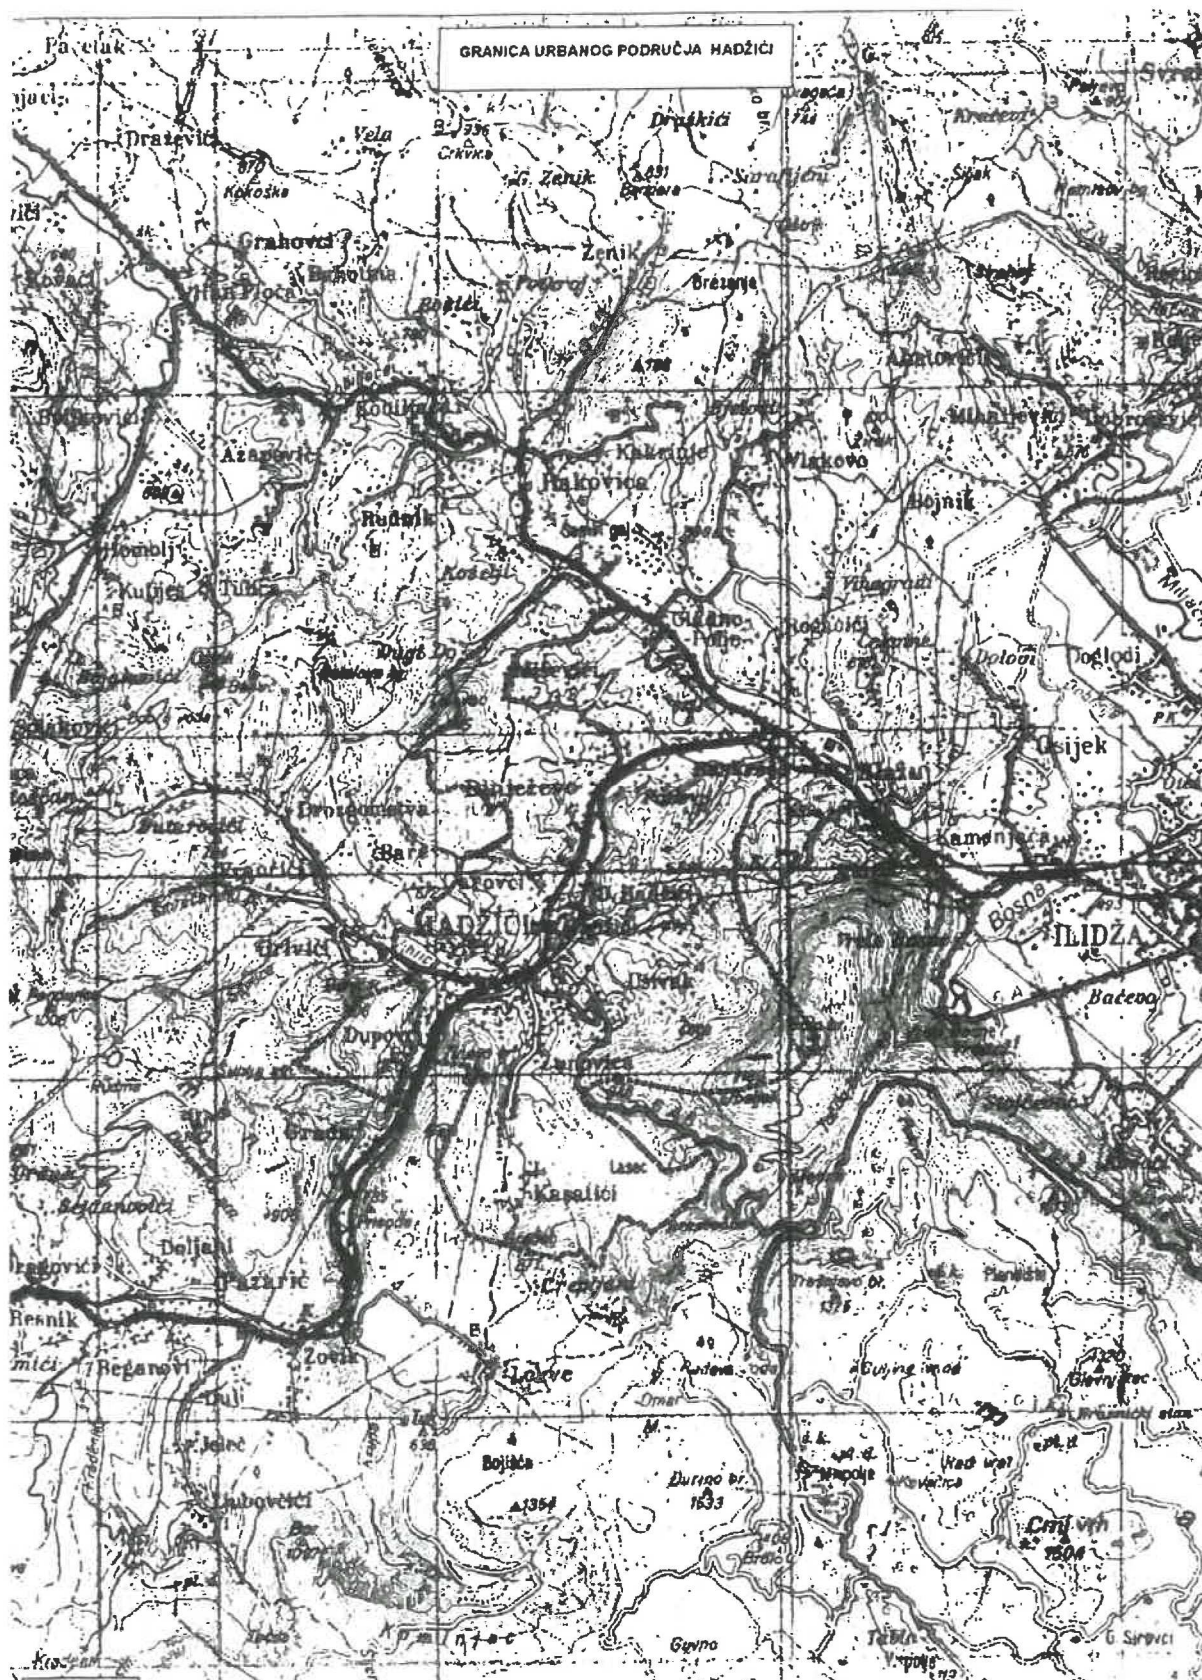

Na osnovu čl. 18. tačka b) Ustava Kantona Sarajevo ("Službene novine Kantona Sarajevo", br. 1/96, 2/96, 3/96, 16/97, 14/00, 4/01, 28/04 i 6/13), čl. 40. st. (1) i (2) i 49. Zakona o prostornom uređenju ("Službene novine Kantona Sarajevo", broj 7/05). Skupština Kantona Sarajevo, na sjednici održanoj dana 26.10.2016. godine, donijela je

ODLUKU

O PRISTUPANJU IZRADI URBANISTIČKOG PLANA ZA URBANO PODRUČJE TRNOVO

DIO PRVI

Član 1. (Vrsta plana)

Pristupa se izradi Urbanističkog plana za urbano područje Trnovo (u daljem tekstu: Urbanistički plan).

Član 2. (Granice prostornog obuhvata)

Granica urbanog područja Trnovo počinje od tromede parcela k.č. 1783 (put), 1775 i 1776/1, sve u K.O. Trnovo produžava u pravcu istoka sijekući u pravoj liniji parcele k.č. 1796, 1795, 1793, 1792 i dolazi na južni rub parcele k.č. 1791. Skreće na sjever idući međama parcela k.č. 1791 i 1813 (obuhvata ih), zatim siječe u pravoj liniji parcelu k.č. 1815 i dolazi u tačku br. 1, sa koordinatama $y = 6537266$ i $x = 4836678$, koja se nalazi na medi između parcela k.č. 1814 i 1815. Granica produžava na sjever, te zapad idući međama parcela k.č. 1814, 1807, 1806, 1805, 1759, 1760, 1765, 94, 88, 85, 83, 82, 81, 3, 1 (obuhvata ih). Zatim izlazi na rijeku Željeznicu k.č. 2391 kojom ide nizvodno i dolazi u tačku br. 2 sa koordinatama $y = 6536406$ i $x = 4837432$, koja se nalazi na granici k.č. 2391 i 1665 u K.O. Trnovo, produžava u pravcu sjeverozapada idući granicom između k.č. 1665 i k.č. 1719 i dolazi u tačku br. 3 sa koordinatama $y = 6536371$ i $x = 4837490$, nastavlja na sjeverozapad sijekući parcele 1719, 1665, 1379 K.O. Trnovo, zatim siječe k.č. 2406, 1372 i 1336/1 K.O. Ilovice i dolazi u tačku br. 4 sa koordinatama $y = 6536196$ i $x = 4837646$ koja se nalazi na medi k.č. 1336/1 i 1348. Granica dalje nastavlja u pravcu jugozapada sijekući parcele 1348, 1349, 1342 i 1341 K.O. Ilovice te 749 K.O. Trebečaj te dolazi na tromedu k.č. 749, 748 i 750, nastavlja južno međom k.č. 749, 753, 772, 773, 775, 774 780, 778, 779 (obuhvata ih) i dolazi na tromedu parcela 780, 781 i 722. Granica nastavlja prema sjeverozapadu sijekući parcele 722, 731, 729, 716 do trigonometra 397, zatim skreće prema jugozapadu sijekući parcele 715, 3217 i 578/1 K.O. Trebečaj dolazi na sjevernu među parcele 703 kojom nastavlja jugozapadno obuhvatajući parcele 697, 688, 696, 694 nastavlja putem k.č. 3218 do tačke br. 5 sa koordinatama $y = 6534203$ i $x = 4837895$ te nastavlja u pravcu sjevera sijekući parcele k.č. 578/1, 586, 535, 541, 514, 512, 510, 507, 502, 503, 504 i 495 sve u K.O. Trebečaj dolazi do tačke br. 6 sa koordinatama $y = 6534004$ i $x = 4838507$. Granica dalje nastavlja jugozapadno putem k.č. 3218 do tačke br. 7 sa koordinatama $y = 6533885$ i $x = 4838466$ nastavlja u pravoj liniji jugozapadno sijekući parcele k.č. 181/1, 182, 3215 i 180 K.O. Trebečaj i dolazi do tačke br. 8 sa koordinatama $y = 6532763$ i $x = 4837582$ nastavlja u pravoj liniji jugoistočno sijekući parcele k.č. 300, 299, 296, 293/7, 293/10, 3223/1, 319, 318, 325, 323, 324, 332/2, 332/3, 333, 334, 337, 357/1 dolazi do tromede k.č. 372, 357/1 i 373 te nastavlja međom k.č. 372, 371, 367, 366, 374, 375 (obuhvata ih) dolazi do tromede k.č. 375, 350 i 351 sve u K.O. Trebečaj. Granica nastavlja jugozapadno u pravoj liniji sijekući parcele k.č. 350, 347/1, 348, 378/2, 991/1 te dolazi do tačke br. 9 sa koordinatama $y = 6533603$ i $x = 4836916$ nastavlja u pravoj liniji jugoistočno sijekući parcele k.č. 1008, 1430, 1082/1, 1080, 1079, 1070, 1069, 1068, 1067, 1105 dolazi na tromedu parcela k.č. 1105, 1124 i 1123. Granica dalje nastavlja na istok sijekući parcele k.č. 1124, 1126, 1121, 1120, 1119, 1118, 1114, 1134, 1250, 1251, 1252, te dolazi do tromede k.č. 1251, 1250 i 1236. Granica nastavlja na sjeveroistok međom parcela

k.č. 1250, 1249, 1248, 1247, 1243, 1240 (obuhvata ih) K.O. Trebečaj te dolazi do tromede parcela k.č. 1237, 1240 i 1236. Granica dalje ide na sjeveroistok sijekući parcele k.č. 1235/1, 911/2, 911/1, 910, 907, 906, 905, 904, 903, 896, 894, 981/2, 1286, 886, 885 i 1291 te dolazi na četveromeđu k.č. 880/1, 882/1, 884/1 i 1291. Granica nastavlja na sjever i sjeveroistok međom parcela k.č. 880/1, 880/3, 880/2 (obuhvata ih) K.O. Trebečaj te dolazi do četveromeđe parcela k.č. 880/2, 881, 882/2 i 1291, nastavlja na sjeveroistok sijekući parcele k.č. 1291, 844, 842, 843, 839 K.O. Trebečaj zatim k.č. 1699 K.O. Trnovo. Granica dolazi na tromedu k.č. 1699, 1701 i 1971 te nastavlja jugoistočno sijekući parcelu k.č. 1971 dolazi na tromedu k.č. 1971, 1704 i 1705 nastavlja međama parcela k.č. 1705, 1706, 1707, 1965 (obuhvata ih) dolazi na tromedu k.č. 1966, 1965 i 1967. Granica dalje nastavlja u pravcu juga sijekući parcele k.č. 1967, 1961 i 1971 te dolazi u tačku br. 10 sa koordinatama $y = 6536357$ i $x = 4836631$, koja se nalazi na medi između parcela k.č. 1971 i 21, zatim nastavlja u pravcu sjeverozapada i juga granicom parcela k.č. 21, 24, 25, 1948/2, 1948/3 i 217 (obuhvata ih) sve u K.O. Trnovo i dolazi u tačku br. 11 sa koordinatama $y = 6536192$ i $x = 4836194$, koja se nalazi na granici političke općine Trnovo koja je ujedno i međuentitetska linija razgraničenja. Dalje nastavlja političkom granicom u pravcu istoka i dolazi do tačke br. 12 sa koordinatama $y = 6537121$ i $x = 4836456$ koja se nalazi na zapadnoj medi parcela k.č. 1776/4, lomi se u pravcu sjevera idući istočnim međama parcela k.č. 1941/1, 1774 i 1715 (obuhvata ih) i dolazi do tromede parcela k.č. 1783 (put), 1775 i 1776/1 sve u K.O. Trnovo odakle je opis urbanog područja Trnovo i počeo. Površina urbanog područja Trnovo iznosi $P=383,0$ ha.

Član 3.

(Mogućnost korekcije obuhvata Urbanističkog plana)

Granica obuhvata Urbanističkog plana opisana u članu 2. ove odluke uskladit će se sa granicama urbanog područja Trnovo koje se utvrdi u Izmjenama i dopunama Prostornog plana Kantona Sarajevo za period 2003. do 2023. godine i tako usklađena će se koristiti u Odluci o provođenju Urbanističkog plana urbanog područja Trnovo.

Član 4.

(Vremenski period za koji se Urbanistički plan donosi)

Urbanistički plan iz člana 1. ove odluke donosi se za period od 20 godina.

DIO DRUGI

Član 5.

(Smjernice za izradu Urbanističkog plana)

Usmjerenje i cilj izrade Urbanističkog plana urbanog područja Trnovo je:

- razrada postavki važećeg Prostornog plana Kantona Sarajevo, odnosno tekućih Izmjena i dopuna Prostornog plana Kantona Sarajevo;
- koristiti postavke iz još uvijek važeće prethodno donesene prostorno-planske dokumentacije za predmetna područja, a koja nisu u suprotnosti sa planom šireg područja;
- koristiti rezultate istraživanja izvršenih za potrebe izrade Prostornog plana Kantona Sarajevo, a koja su primjerena za ovaj nivo prostorno-planske dokumentacije;
- u fazi pripreme koristiti konačne rezultate popisa stanovništva. Ovakav pristup je potreban iz razloga što je i prema sadašnjim statističkim procjenama broja stanovnika evidentna promjena demografske slike i na urbanim područjima Kantona Sarajevo, kako po kvantitetu, tako i po prostornom razmještanju, a što je od izuzetno važnog značaja za blagovremeno usmjeravanje kvalitetnih rješenja potrebne komunalne i društvene infrastrukture;
- ukoliko u toku izrade i donošenja Urbanističkog plana bude donesen Prostorni plan Federacije Bosne i Hercegovine, preuzeti planska rješenja iz tog Plana, a koja se odnose na predmetno urbano područje, polazeći od zaključaka Skupštine Kantona Sarajevo;

- f) u fazi formiranja prostorne osnove uzeti u razmatranje ranije dostavljene inicijative subjekata planiranja u vezi izrade Izmjena i dopuna Prostornog plana Kantona Sarajevo, a koje se odnose na urbana područja i primjerene su za razmatranje na nivou urbanih područja, uz obavezu obezbjeđenja dodatnih izjašnjenja subjekata planiranja po tim i eventualno novim inicijativama;
- g) pripremu i izradu Urbanističkog plana izraditi u skladu sa odredbama člana 36. stav (2) Zakona o prostornom uređenju ("Službene novine Kantona Sarajevo", broj 7/05) i Uredbom o jedinstvenoj metodologiji za izradu planskih dokumenata ("Službene novine Federacije BiH", br. 63/04 i 50/07 i 84/10);
- h) posebnu pažnju posvetiti preispitivanju statusa rezervisanih površina za postplanski period, posebnih područja, kao i zaštićenih zona (zaštitni pojasevi infrastrukturnih objekata i vodozaštitnih zona i sl.) u smislu njihovog usklađivanja sa važećim zakonskim i podzakonskim propisima.

Član 6.

(Rok za pripremu i izradu Urbanističkog plana)

- (1) Rok za izradu Urbanističkog plana je tri godine od stupanja na snagu ove odluke.
- (2) Utvrdjuju se rokovi po fazama izrade Urbanističkog plana kako slijedi:
 - a) I faza - Priprema izrade planova:
 - 1) donošenje Odluke o pristupanju izradi Urbanističkog plana
Rok: oktobar 2016. godine;
 - 2) formiranje Prostorne osnove polazeći od Prostornog plana Kantona Sarajevo (uzimajući u obzir tekuće Izmjene i dopune ovog Plana), kao i ostalih izvora datih u članu 12. stav 2. i 3. Uredbe o jedinstvenoj metodologiji za izradu planskih dokumenata relevantnih za izradu urbanističkih planova.
Rok: juli 2017. godine;
 - 3) izrada osnovne koncepcije Urbanističkog plana
Rok: novembar 2017. godine;
 - 4) usaglašavanje sa subjektima planiranja i utvrđivanje koncepta Urbanističkog plana
Rok: decembar 2017. godine.
 - b) II faza - Izrada i donošenje planova:
 - 1) prednacrt Urbanističkog plana
Rok: februar 2018. godine;
 - 2) utvrđivanje Nacrta Urbanističkog plana i otvaranje javnog uvida i rasprave
Rok: mart 2018. godine;
 - 3) javni uvid i rasprava o nacrtu Urbanističkog plana
Rok: april 2018. godine;
 - 4) sumiranje rezultata javne rasprave
Rok: maj 2018. godine;
 - 5) usvajanje prijedloga Urbanističkog plana
Rok: juli 2018. godine.

Član 7.

(Način osiguranja sredstava)

Sredstva za izradu Urbanističkog plana koja se odnose na izdatke za materijal i usluge u ukupnom iznosu od 29.200,00 KM (slovima: dvadesetdevet hiljad i dvjesto i 00/100 KM), obezbijedit će Nosilac pripreme Urbanističkog plana, odnosno Vlada Kantona Sarajevo, putem Budžeta Kantona Sarajevo na razdjelu 27. Zavod za planiranje razvoja Kantona Sarajevo, na slijedeći način:

- 1) u Budžetu za 2016. godinu iznos od 5.000,00 KM,
- 2) u Budžetu za 2017. godinu iznos od 15.000,00 KM,
- 3) u Budžetu za 2018. godinu iznos od 9.200,00 KM.

DIO TREĆI

Član 8.

(Odredbe o javnoj raspravi i donošenju Urbanističkog plana)

- (1) Nosilac pripreme Urbanističkog plana će nacrt Urbanističkog plana staviti na javni uvid i raspravu u trajanju od 30 dana.
- (2) Nosilac pripreme Urbanističkog plana će oglašiti putem sredstava javnog informisanja detalje javnog uvida i rasprave.
- (3) Nakon sumiranja rezultata javne rasprave Nosilac pripreme Urbanističkog plana će, putem Nosioca izrade Urbanističkog plana pripremiti prijedlog Urbanističkog plana i dostaviti Skupštini Kantona Sarajevo radi donošenja.
- (4) Uz prijedlog Urbanističkog plana, Nosilac pripreme Urbanističkog plana je dužan Skupštini Kantona Sarajevo dostaviti, uz obrazloženje, prijedloge i mišljenja na nacrt Urbanističkog plana, date kroz javnu raspravu, a koji nisu mogli biti prihvaćeni.

Član 9.

(Nosilac pripreme za izradu Urbanističkog plana)

- (1) Nosilac pripreme za izradu Urbanističkog plana je Vlada Kantona Sarajevo (u daljem tekstu: Nosilac pripreme Urbanističkog plana) putem Ministarstva prostornog uređenja, građenja i zaštite okoliša.
- (2) Nosilac pripreme Urbanističkog plana će Nosiocu izrade Urbanističkog plana staviti na raspolaganje dokumentaciju neophodnu za izradu Urbanističkog plana, a naročito dijela analitičko-dokumentacione osnove.

Član 10.

(Nosilac izrade Urbanističkog plana)

Nosilac izrade Urbanističkog plana je Zavod za planiranje razvoja Kantona Sarajevo (u daljem tekstu: Nosilac izrade Urbanističkog plana).

Član 11.

(Subjekti planiranja)

Subjekti planiranja su nadležni organi uprave Kantona i općine, javna preduzeća iz oblasti privrede i javna komunalna preduzeća, pravna lica nadležna za vodoprivredu, šumarstvo, poljoprivredu, saobraćaj, energetiku, rudarstvo, turizam, zdravstvo, obrazovanje, kulturu, zaštitu kulturno- historijskog i prirodnog naslijeđa, zaštitu okoliša, organi nadležni za odbranu, privredne komore, društva i druga pravna lica nadležna za komunalne djelatnosti, predstavnici vjerskih zajednica, vlasnici nekretnina, te pribaviti mišljenja i saglasnosti nadležnih organa i organizacija na koje ih zakon obavezuje.

Član 12.

(Savjet)

- (1) Nosilac pripreme Urbanističkog plana može posebnim aktom formirati Savjet Urbanističkog plana sastavljen od stručnih, naučnih, javnih i drugih lica za potrebe stručnog praćenja, usmjeravanja i utvrđivanja koncepta prostornog uređenja predmetnog Plana.
- (2) Aktom iz stava (1) ovog člana utvrdiće se potrebna sredstva za rad Savjeta Urbanističkog plana i način obezbjeđenja sredstava.

DIO ČETVRTI

Član 13.

(Drugi elementi specifični za područja planiranja)

Nosilac pripreme Urbanističkog plana će izraditi Program uključivanja javnosti u proces pripreme i izrade Urbanističkog plana iz člana 1. ove odluke.

Član 14.

(Važeći propisi)

Kod pripreme i izrade Urbanističkog plana primjenjivaće se važeći propisi iz oblasti prostornog uređenja, drugi propisi kojima se uređuju odnosi u prostoru, kao i važeći podzakonski

propisi, a naročito "Uredba o jedinstvenoj metodologiji za izradu planskih dokumenata" ("Službene novine Federacije BiH", br. 63/04, 50/07 i 84/10).

Član 15.

(Saradnja sa subjektima planiranja)

Nosilac pripreme Urbanističkog plana dužan je osigurati saradnju i usaglašavanje stavova sa subjektima planiranja, odnosno sa relevantnim učesnicima u njegovoj pripremi, izradi i provođenju.

Član 16.

(Obezbjeđenje raspoložive dokumentacije)

- (1) Vlada Kantona Sarajevo, kao Nosilac pripreme Urbanističkog plana, će putem resornih ministarstava Kantona Sarajevo obezbijediti sredstva i uslove da se Nosiocu izrade Urbanističkog plana stavi na raspolaganje dokumentacija relevantna za izradu Urbanističkog plana, a naročito dokumentacija plana šireg područja, vodoprivredne i šumskoprivredne osnove, strategija zaštite okoliša, planovi razvoja privrede, poljoprivrede, sobračaja, podaci o geološkim osobinama terena, mineralnim resursima, i dr.
- (2) Ukoliko su tako raspoloživi dokumenti u pojedinim slučajevima nedostatni, Nosilac pripreme Urbanističkog plana će, na prijedlog resornog ministarstva, osigurati dodatna istraživanja (studije ili ekspertize) i za to osigurati posebna potrebna sredstva.

Član 17.

(Prednacrt Urbanističkog plana)

- (1) Nosilac izrade Urbanističkog plana dužan je prednacrt Urbanističkog plana, kao i svaku sljedeću fazu Urbanističkog plana izraditi u skladu sa podacima koji su mu stavljeni na raspolaganje i pribavljeni od nadležnih organa, institucija i pravnih lica u toku pripreme za izradu Urbanističkog plana, a od značaja su za prostorno uređenje područja planiranja.
- (2) Nosilac izrade Urbanističkog plana će osigurati usaglašenost Urbanističkog plana sa Prostornim planom Kantona Sarajevo ("Službene novine Kantona Sarajevo", br. 26/06 i 4/11),

odnosno sa njegovim Izmjenama i dopunama, koje se rade paralelno sa izradom Urbanističkog plana.

Član 18.

(Kontinuirana primjena prostorno-planske dokumentacije)

- (1) Planska i pravno normativna rješenja u Urbanističkom planu koja nisu u suprotnosti sa Prostornim planom Kantona Sarajevo za period 2003. do 2023. godine ("Službene novine Kantona Sarajevo", br. 26/06 i 4/11) ostaju na snazi do donošenja novog Urbanističkog plana.
- (2) U slučajevima iz stava (1) ovog člana, kod izrade provedbenih planova prostornog uređenja i davanja stručnih mišljenja, primjenjivaće se planska i pravno normativna rješenja iz Urbanističkog plana u dijelu koji nije u suprotnosti sa važećim odredbama Prostornog plana Kantona Sarajevo za period 2003. do 2023. godine, a u suprotnom na osnovu važećih odredbi Prostornog plana Kantona Sarajevo za period 2003. do 2023. godine.

Član 19.

(Tumačenje usaglašenosti prostorno-planske dokumentacije)

Tumačenje o usaglašenosti ili neusaglašenosti Urbanističkog plana sa planskim i pravno normativnim rješenjima Prostornog plana Kantona Sarajevo za period 2003. do 2023. godine daje Zavod za planiranje razvoja Kantona Sarajevo, kao Nosilac izrade Urbanističkog plana prostornog uređenja.

Član 20.

(Grafički prilozi)

Sastavni dio ove odluke je karta urbanog područja Trnovo u razmjeri R 1: 50 000.

Član 21.

(Stupanje na snagu Odluke)

Ova odluka stupa na snagu osmog dana od dana objavljivanja u "Službenim novinama Kantona Sarajevo".

Broj 01-05-31249/16
26. oktobra 2016. godine
Sarajevo

Predsjedateljica
Skupštine Kantona Sarajevo
Prof. Ana Babić, s. r.

